- gk — Grondkabel
- 1v wcd in 1 inb doos
- 2v Duo wcd in duo doos
- 2v Wcd opbouw
- Mv RF — 3 standen schakelaar MV
- CAI — Aansluitpunt CAI, niet bedraad
- Aansluitpunt licht
- Aansluitpunt buitenlichtpunt met armatuur
- Aardmat
- BM — Brandmelder
- CAP — Centraal aardpunt
- Centraaldoos
- Centraaldoos met lichtpunt
- Beldrukker
- Loze Leiding
- Schakelaar, 1-polig
- Schakelaar, serie-
- Schakelaar, wissel-
- Th — Thermostaatleiding, bedraad
- Verdeelinrichting
- Schel
- Ruimte voorzien van vloerverwarming
- Verdeler vloerverwarming
- Ruimte met ventilatieafvoer ventiel (positie indicatief)
- Radiator (positie en afmeting indicatief)
- Entree woning

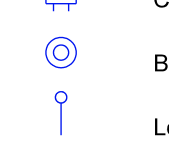

Binnendeur met bovenlicht

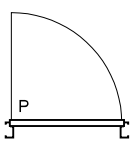

Binnendeur met bovenpaneel

- Hoge haag, hoogte ca 180cm
- Lage haag, hoogte ca 80cm
- Delftse stoep
- Molgoot
- HWA — Hemelwaterafvoer
- Drain

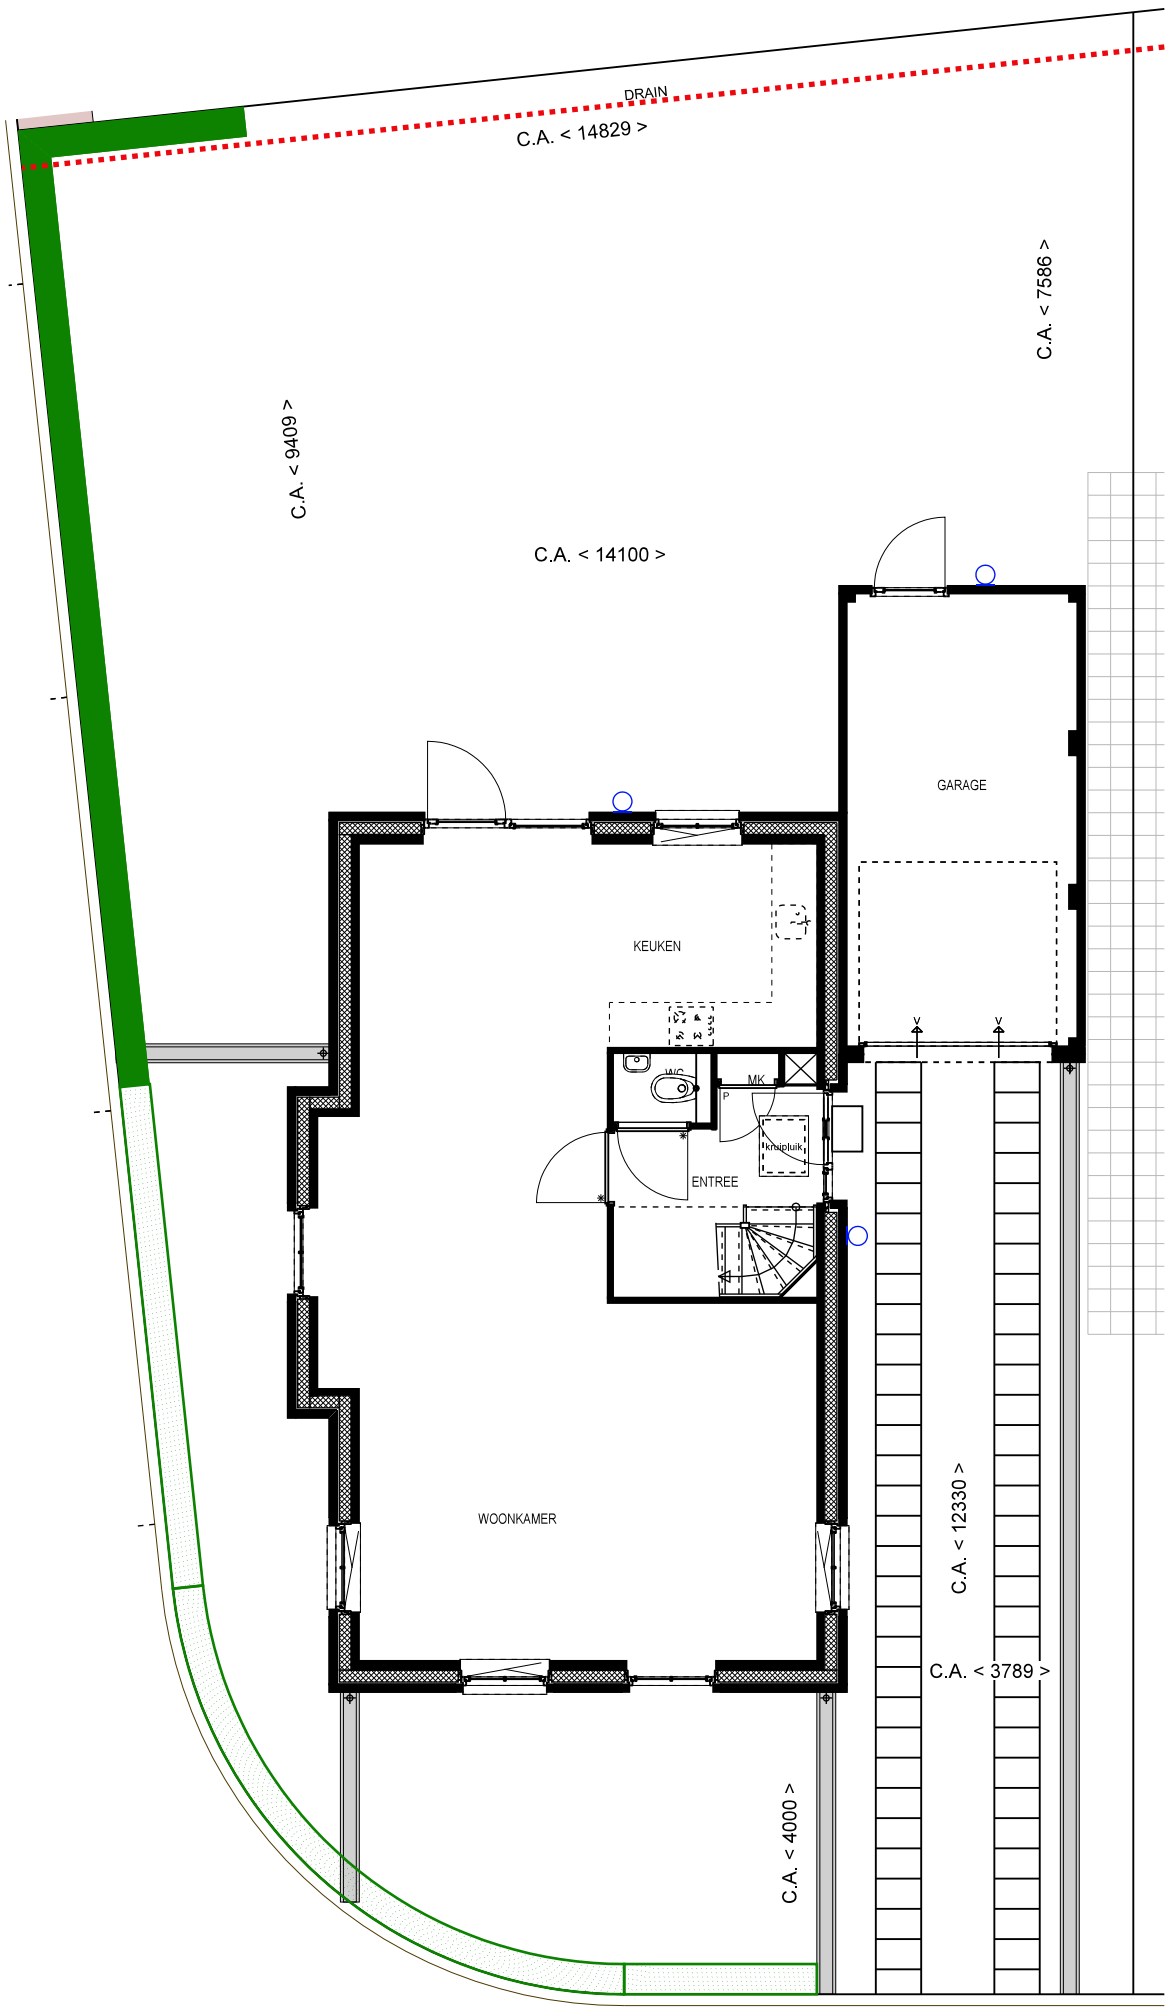

BRINK aan de WEIDE

Giesbers

Project B18017	Nieuwbouw 26 woningen Brink Fase 2 te Arnhem	
Blad VK-18-00	Kavel Bouwnr. 18 Verkooptekeningen Bouwkunde A3-formaat	
Versie 1	01-04-2018	Schaal 1:100

DIT is wonen

MULLENERS + MULLENERS ARCHITECTUUR STEDENBOUW LANDSCHAP

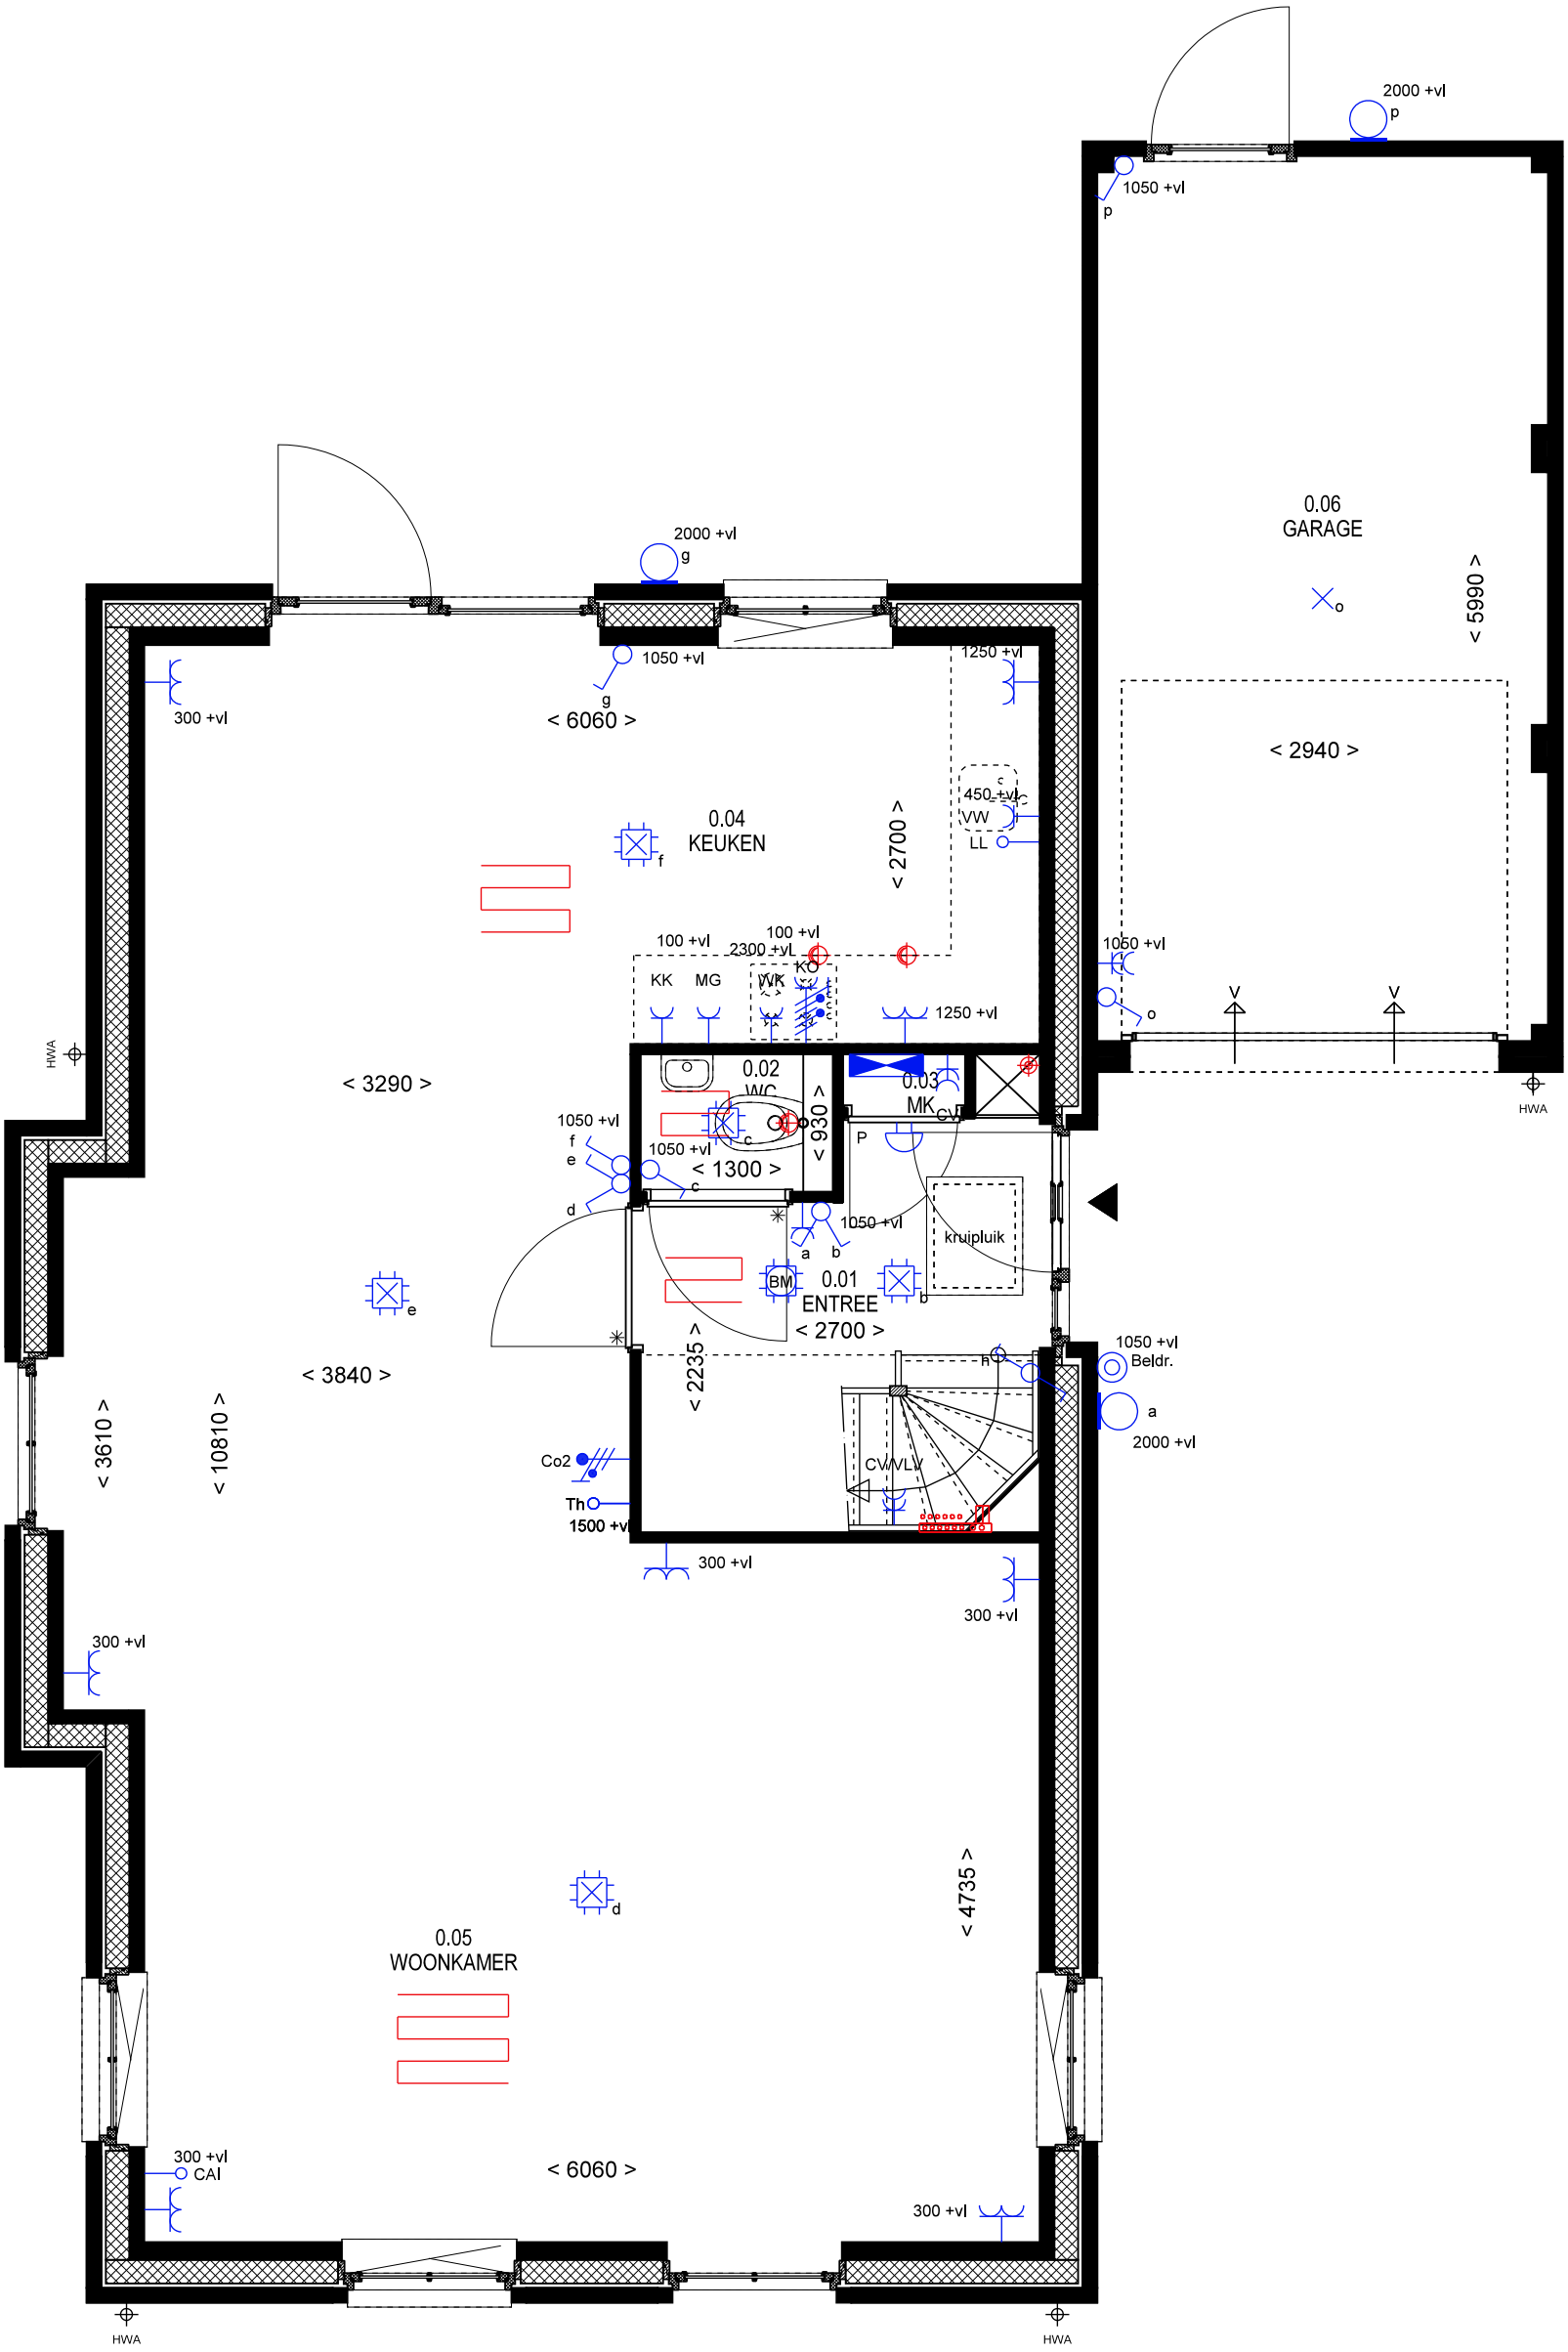

KAVEL 18
TYPE V2
BEGANE GROND

BRINK aan de WEIDE

Giesbers

Project B18017	Nieuwbouw 26 woningen Brink Fase 2 te Arnhem	
Blad VK-18-01	Bouwnr. 18 Begane grond Verkooptekeningen Bouwkunde A3-formaat	
Versie 1	01-04-2018	Schaal 1:50

DIT is wonen

MULLENERS + MULLENERS
ARCHITECTUUR STEDENBOUW LANDSCHAP

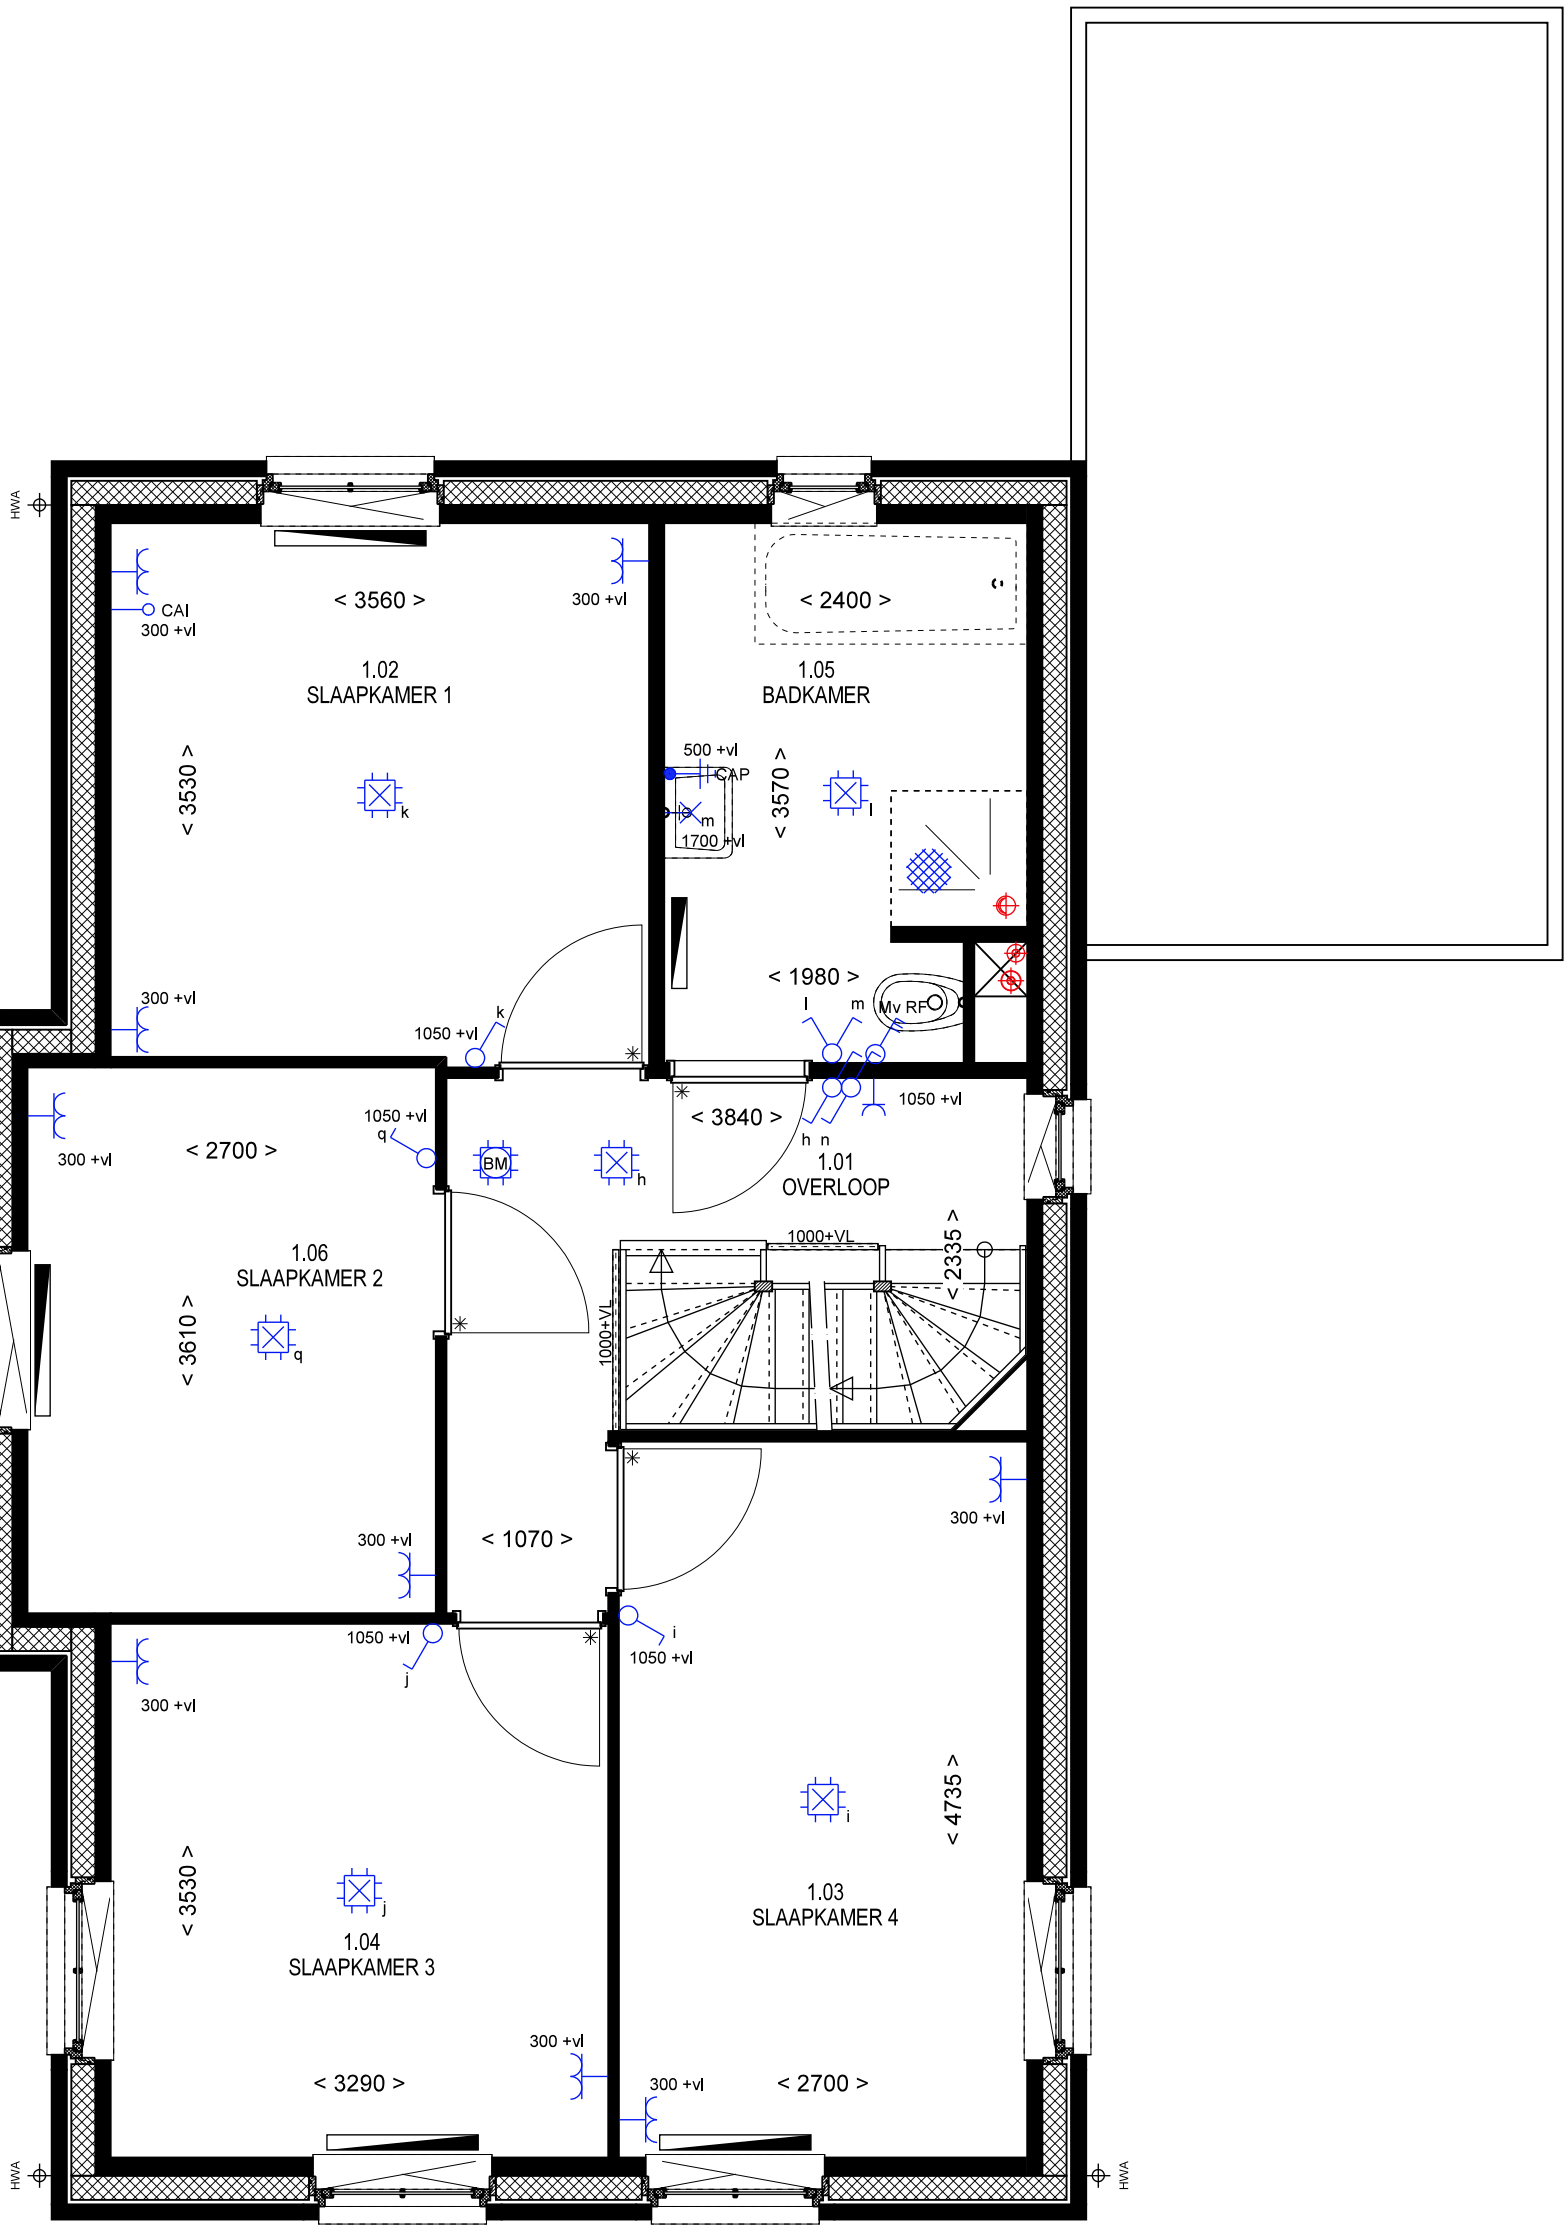

KAVEL 18
TYPE V2
1e VERDIEPING

BRINK aan de WEIDE

Giesbers

Project	Nieuwbouw 26 woningen Brink Fase 2	
B18017	te Arnhem	
Blad	Bouwnr. 18 1e Verdieping	
VK-18-02	Verkooptekeningen Bouwkunde A3-formaat	
Versie 1	01-04-2018	Schaal 1:50

DIT is wonen

MULLENERS + MULLENERS
ARCHITECTUUR STEDENBOUW LANDSCHAP

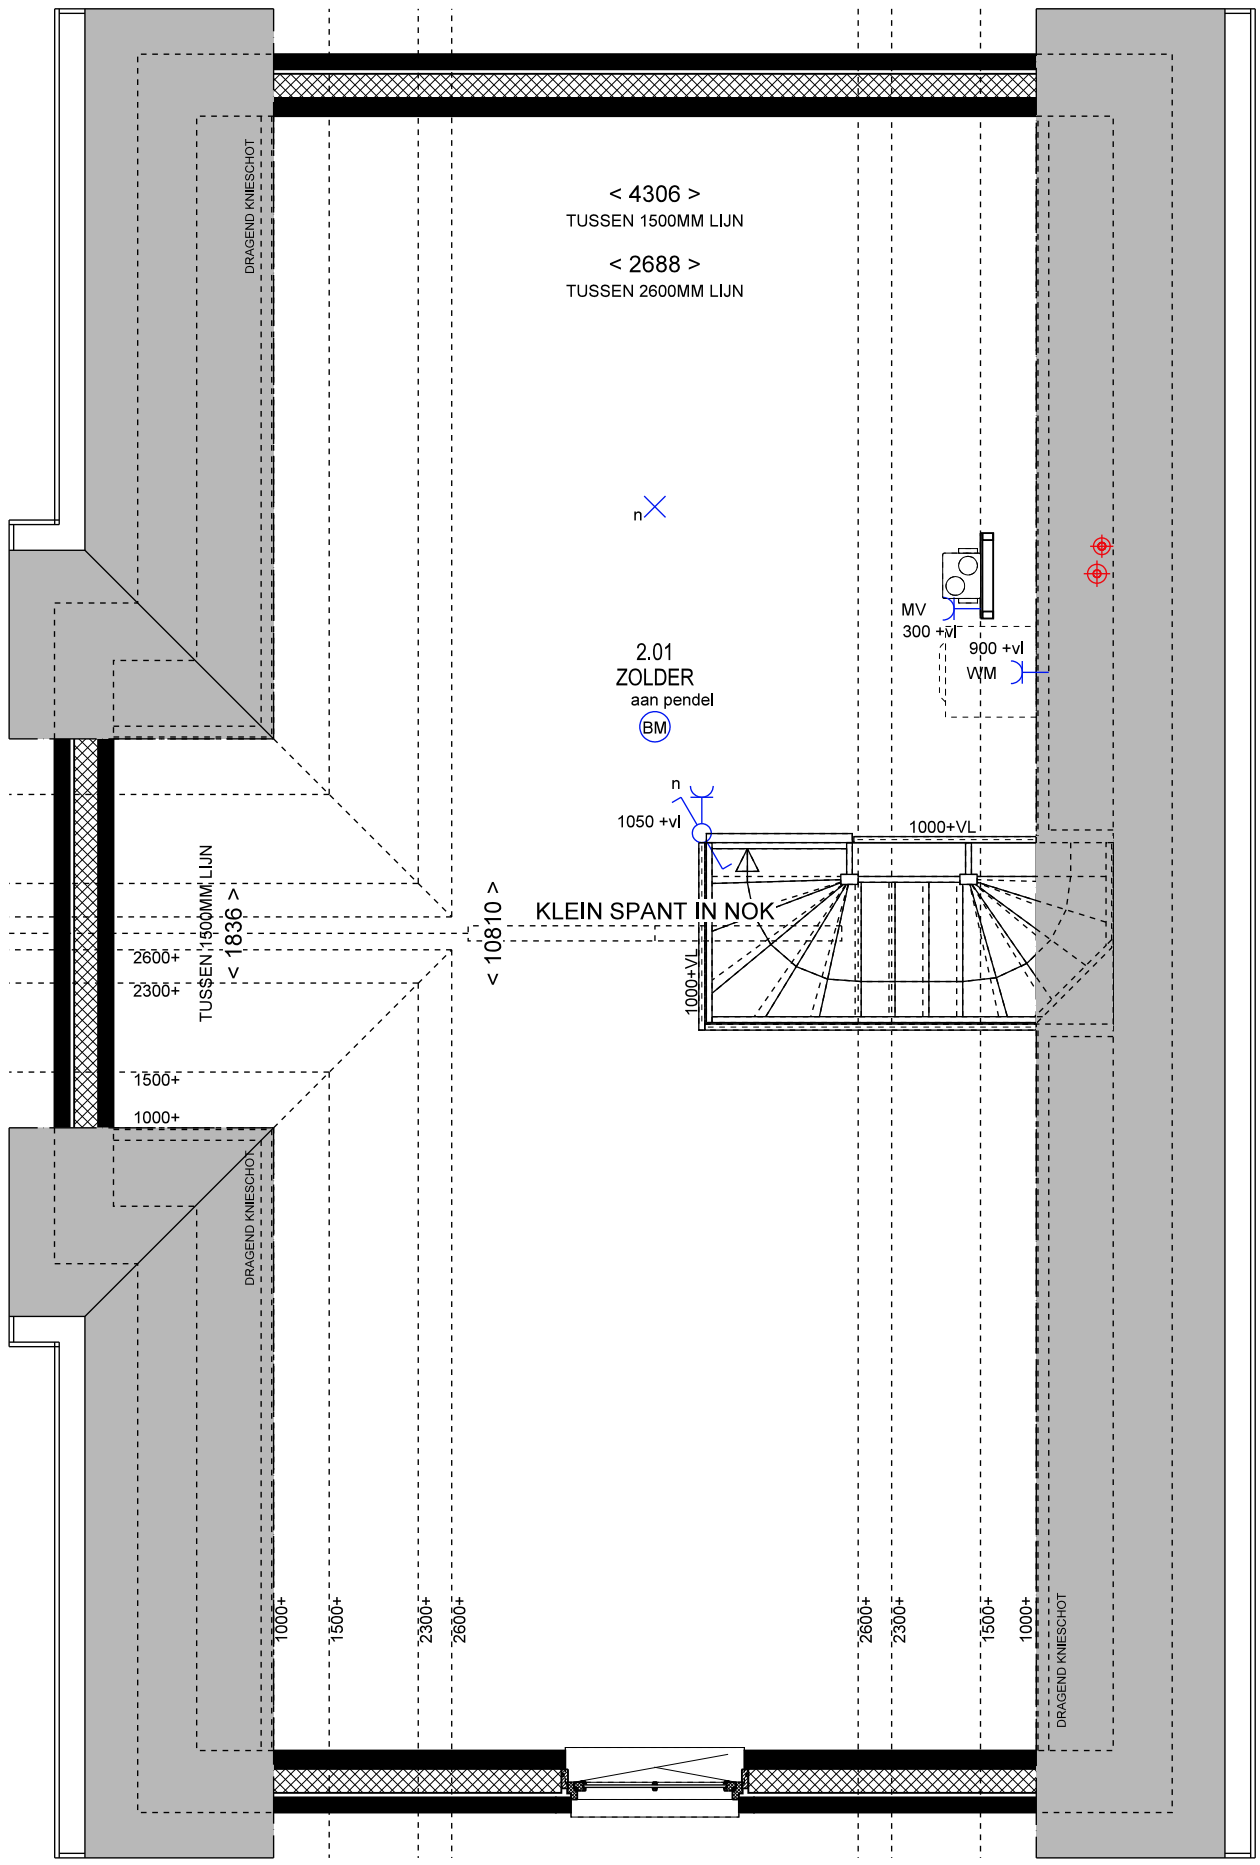

KAVEL 18
TYPE V2
2e VERDIEPING

BRINK aan de WEIDE

Giesbers

Project B18017	Nieuwbouw 26 woningen Brink Fase 2 te Arnhem	
Blad VK-18-03	Bouwnr. 18 2e Verdieping Verkooptekeningen Bouwkunde A3-formaat	
Versie 1	01-04-2018	Schaal 1:50

DIT is wonen

MULLENERS + MULLENERS
ARCHITECTUUR STEDENBOUW LANDSCHAP

KAVEL 18
TYPE V2
VOORGEVEL

KAVEL 18
TYPE V2
ACHTERGEVEL

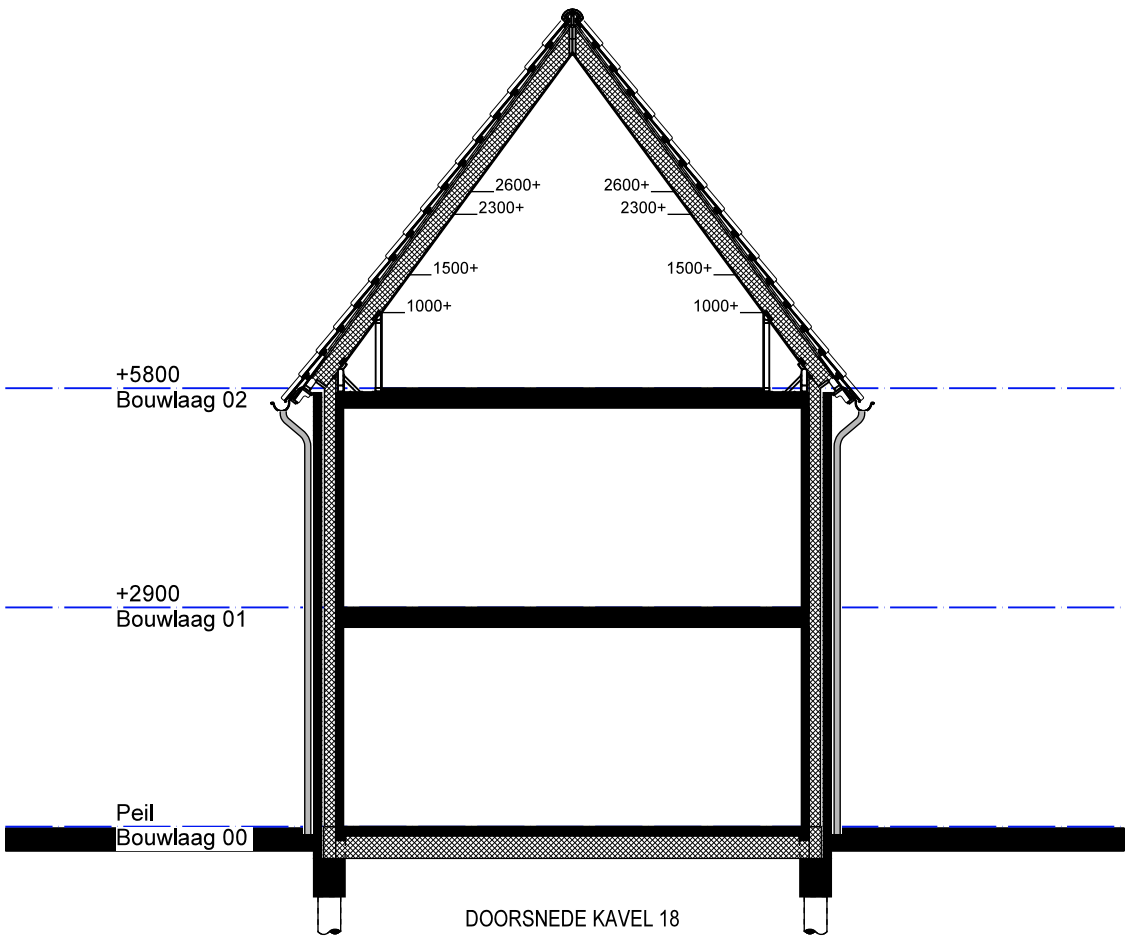

DOORSNEDE KAVEL 18

BRINK aan de WEIDE

Giesbers

Project B18017	Nieuwbouw 26 woningen Brink Fase 2 te Arnhem	
Blad VK-18-04	Bouwnr. 18 Voorgevel, achtergevel en doorsnede Verkooptekeningen Bouwkunde A3-formaat	
Versie 1	01-04-2018	Schaal 1:100

DIT is wonen

MULLENERS + MULLENERS
ARCHITECTUUR STEDENBOUW LANDSCHAP

KAVEL 18
TYPE V2
LINKER ZIJGEVEL

KAVEL 18
TYPE V2
RECHTER ZIJGEVEL

BRINK aan de WEIDE

Giesbers

Project B18017	Nieuwbouw 26 woningen Brink Fase 2 te Arnhem	
Blad VK-18-05	Bouwnr. 18 Zijgevels Verkooptekeningen Bouwkunde A3-formaat	
Versie 1	01-04-2018	Schaal 1:100

DIT is wonen

MULLENERS + MULLENERS ARCHITECTUUR STEDENBOUW LANDSCHAP