gk Grondkabel

1v wcd in 1 inb doos

2v Duo wcd in duo doos

2v Wcd opbouw

Mv RF 3 standen schakelaar MV

CAI Aansluitpunt CAI, niet bedraad

Aansluitpunt licht

Aansluitpunt buitenlichtpunt met armatuur

Aardmat

BM Brandmelder

CAP Centraal aardpunt

Centraaldoos

Centraaldoos met lichtpunt

Beldrukker

Loze Leiding

Schakelaar, 1-polig

Schakelaar, serie-

Schakelaar, wissel-

Th Thermostaatleiding, bedraad

Verdeelinrichting

Schel

Ruimte voorzien van vloerverwarming

Verdeler vloerverwarming

Ruimte met ventilatieafvoer ventiel
(positie indicatief)

Radiator
(positie en afmeting indicatief)

Entree woning

Binnendeur met bovenlicht

P Binnendeur met bovenpaneel

Hoge haag, hoogte ca 180cm

Lage haag, hoogte ca 80cm

Delftse stoep

Molgoot

HWA Hemelwaterafvoer

Drain

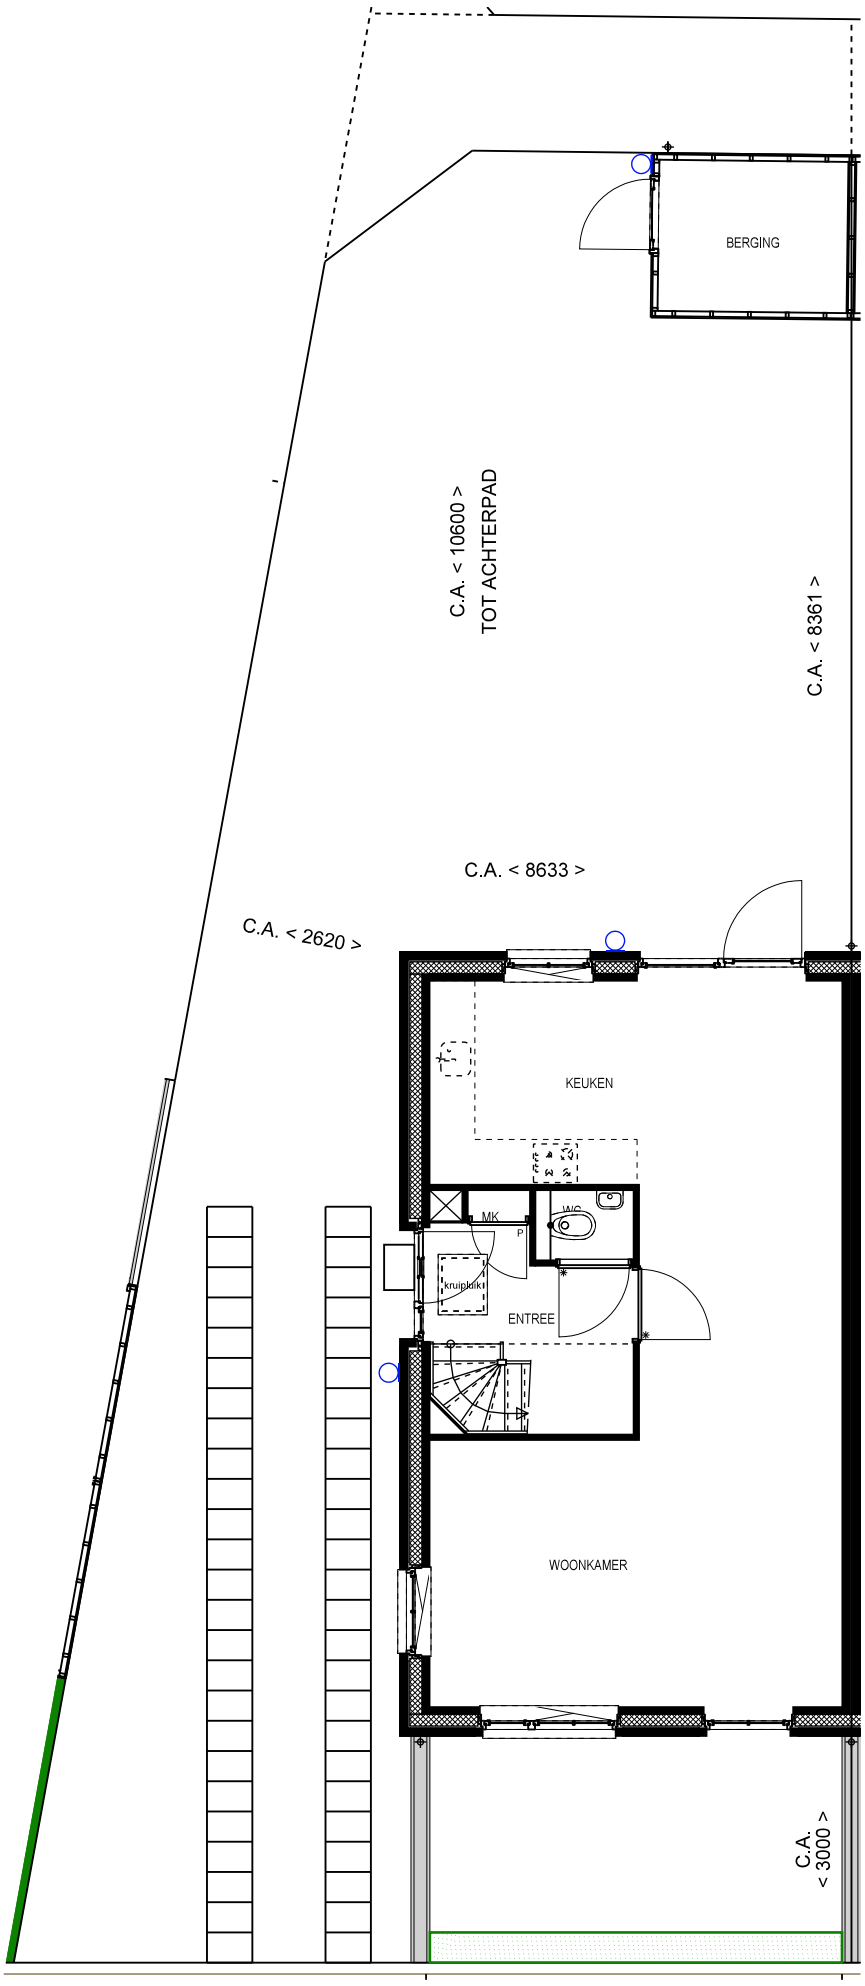

BRINK aan de WEIDE

Giesbers

Project B18017	Nieuwbouw 26 woningen Brink Fase 2 te Arnhem	
Blad VK-09-00	Kavel Bouwnr. 9 Verkooptekeningen Bouwkunde A3-formaat	
Versie 1	01-04-2018	Schaal 1:100

DIT is wonen

MULLENERS + MULLENERS ARCHITECTUUR STEDENBOUW LANDSCHAP

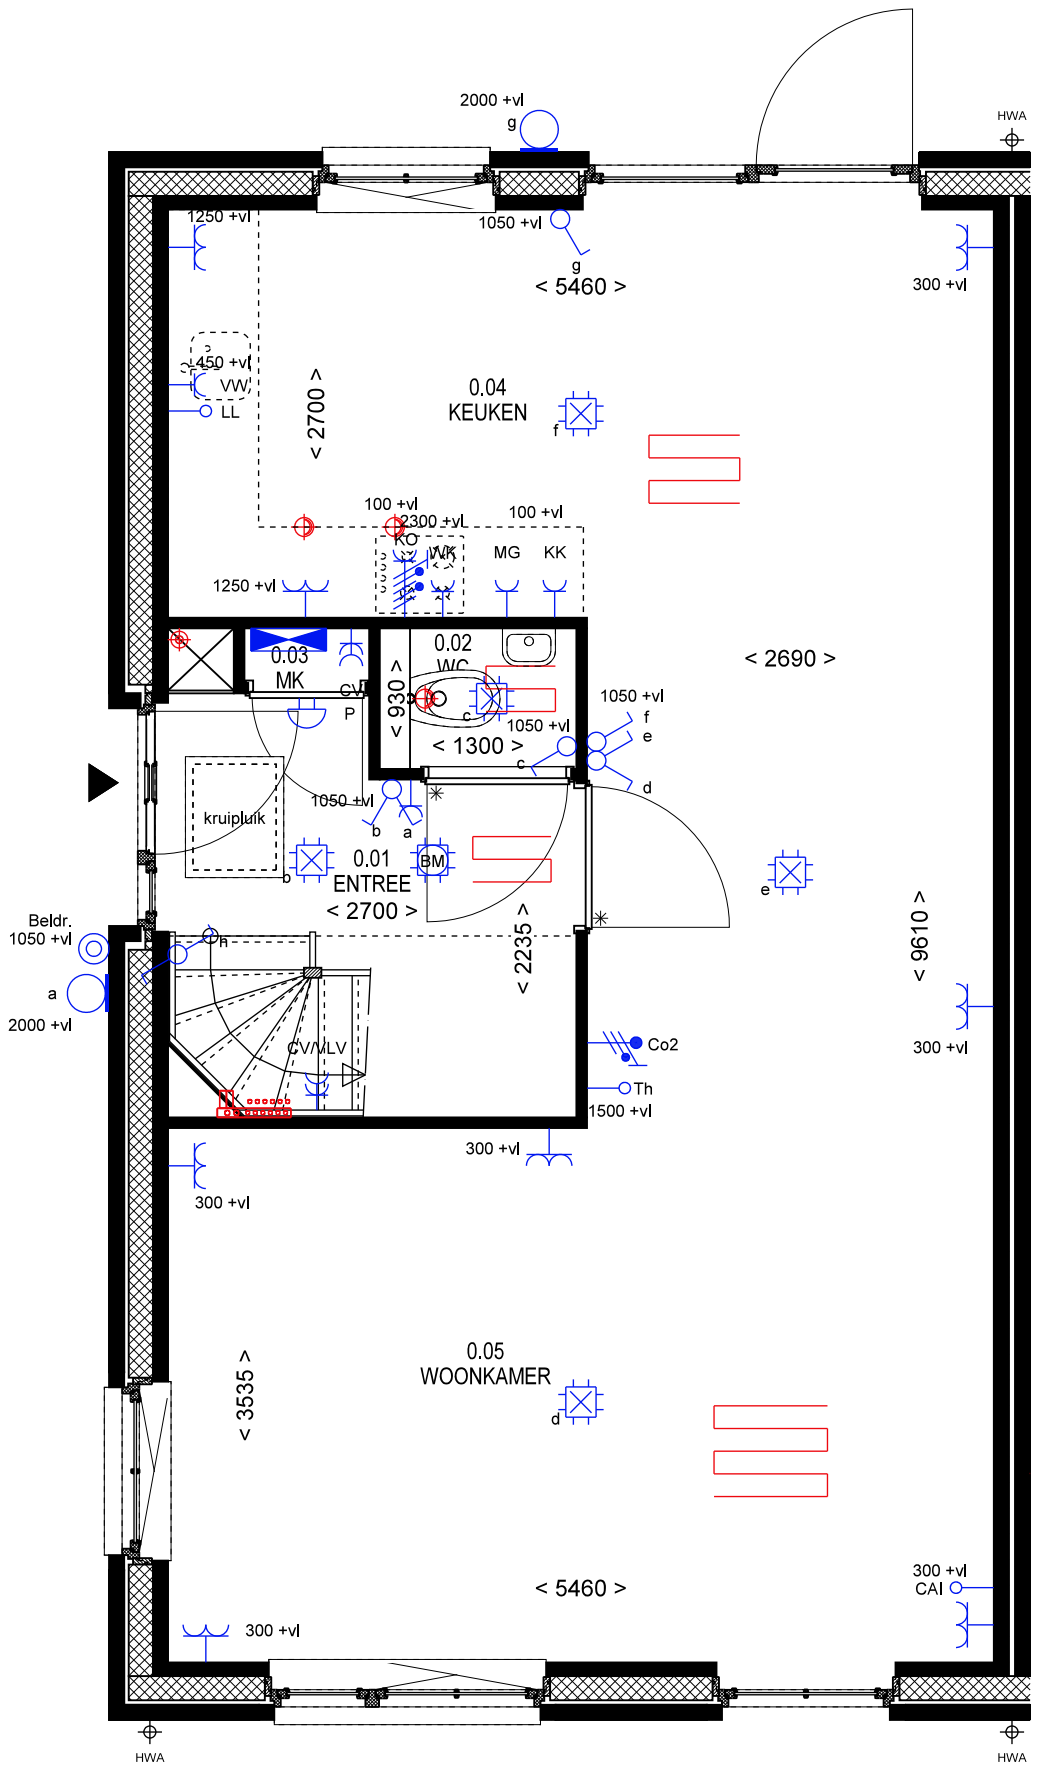

KAVEL 9
TYPE H4
BEGANE GROND

BRINK aan de WEIDE

Giesbers

Project	Nieuwbouw 26 woningen Brink Fase 2	
B18017	te Arnhem	
Blad	Bouwnr. 9 Begane grond	
VK-09-01	Verkooptekeningen Bouwkunde A3-formaat	
Versie 1	01-04-2018	Schaal 1:50

DIT is wonen

MULLENERS + MULLENERS
ARCHITECTUUR STEDENBOUW LANDSCHAP

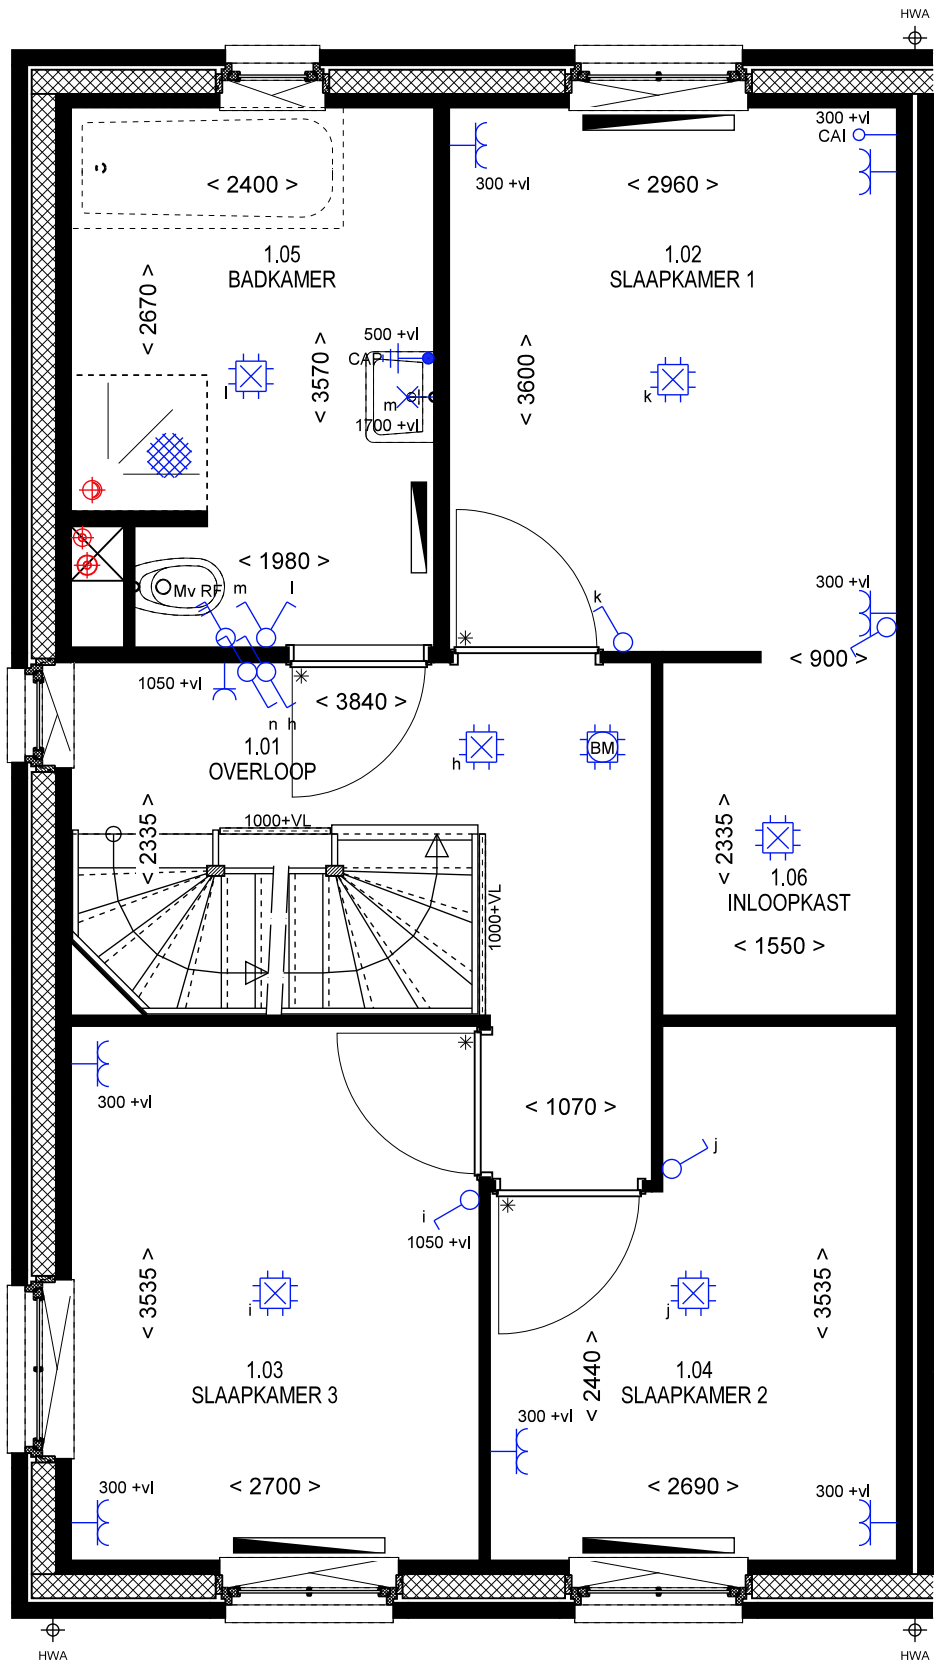

KAVEL 9
TYPE H4
1e VERDIEPING

BRINK aan de WEIDE

Giesbers

Project B18017	Nieuwbouw 26 woningen Brink Fase 2 te Arnhem	
Blad VK-09-02	Bouwnr. 9 1e Verdieping Verkooptekeningen Bouwkunde A3-formaat	
Versie 1	01-04-2018	Schaal 1:50

DIT is wonen

MULLENERS + MULLENERS
ARCHITECTUUR STEDENBOUW LANDSCHAP

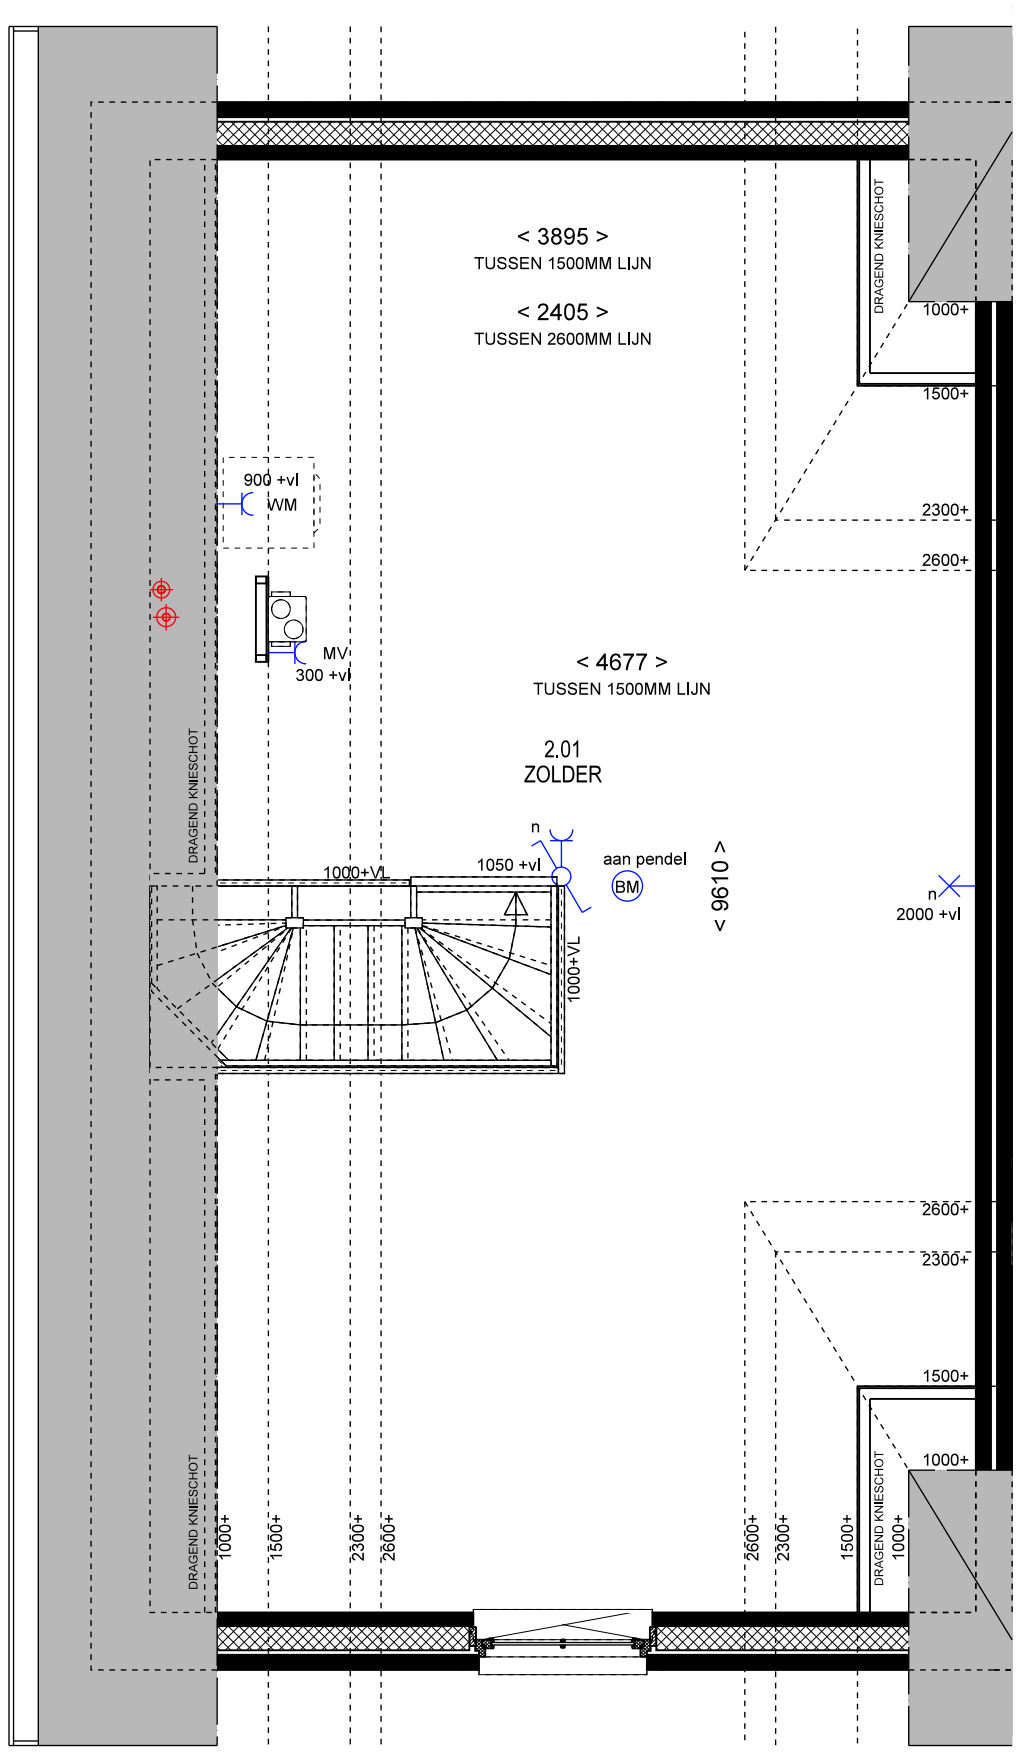

KAVEL 9
TYPE H4
2e VERDIEPING

BRINK aan de WEIDE

Giesbers

Project B18017	Nieuwbouw 26 woningen Brink Fase 2 te Arnhem	
Blad VK-09-03	Bouwnr. 9 2e Verdieping Verkooptekeningen Bouwkunde A3-formaat	
Versie 1	01-04-2018	Schaal 1:50

DIT is wonen

MULLENERS + MULLENERS
ARCHITECTUUR STEDENBOUW LANDSCHAP

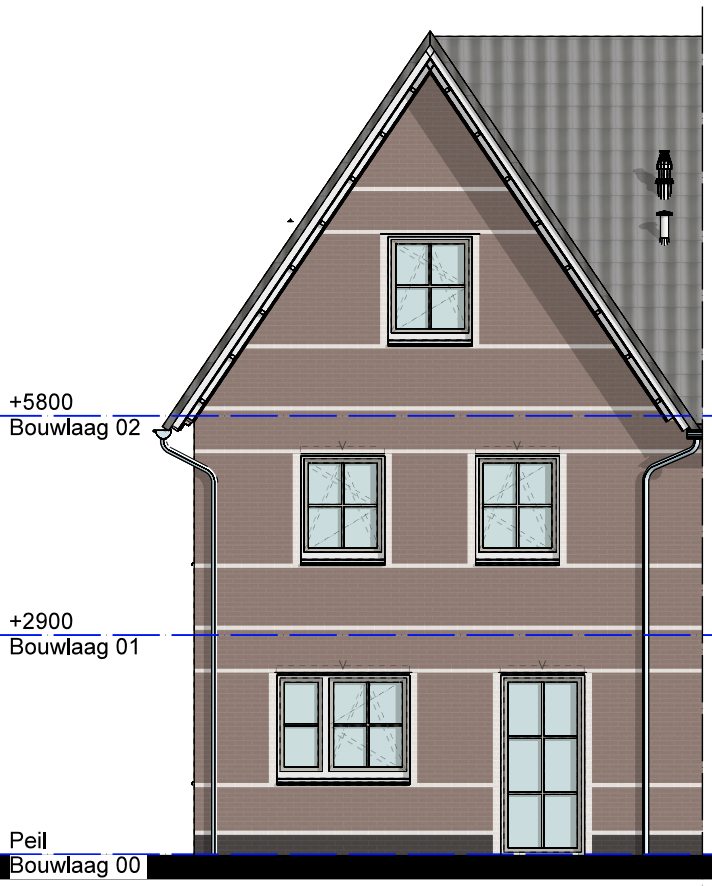

KAVEL 9
TYPE H4
VOORGEVEL

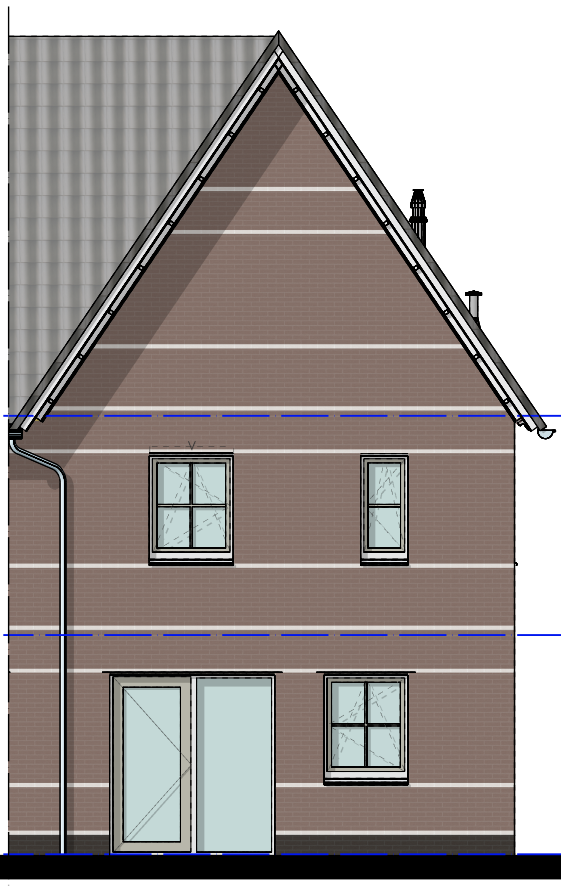

KAVEL 9
TYPE H4
ACHTERGEVEL

KAVEL 9
TYPE H4
LINKER ZIJGEVEL

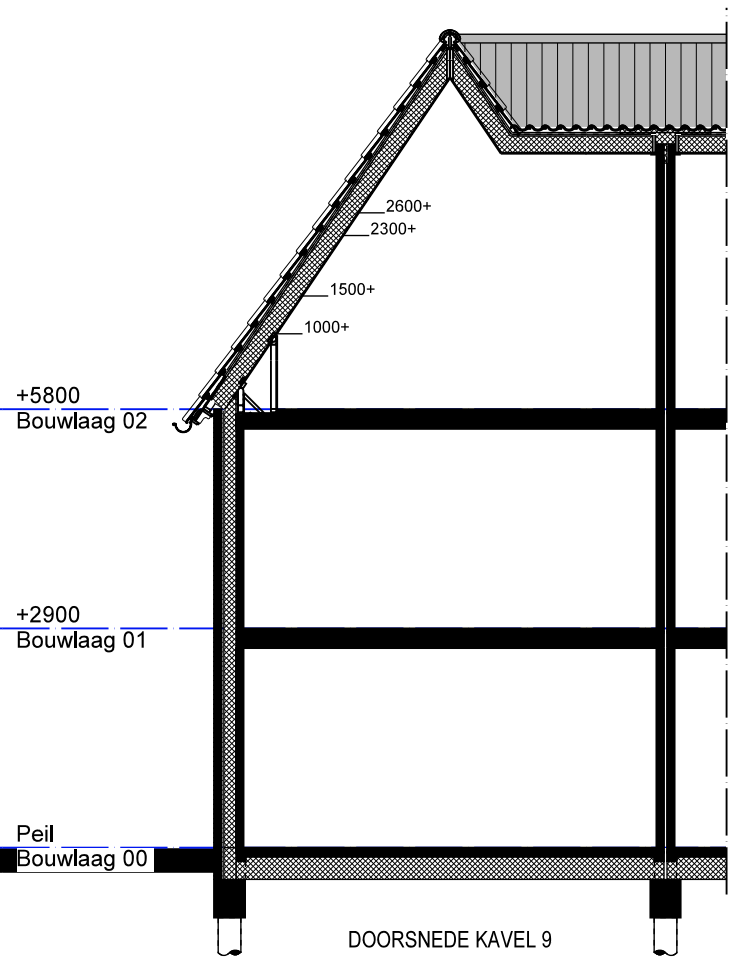

DOORSNEDE KAVEL 9

BRINK aan de WEIDE

Giesbers

Project B18017	Nieuwbouw 26 woningen Brink Fase 2 te Arnhem	
Blad VK-09-04	Bouwnr. 9 Gevels en doorsnede Verkooptekeningen Bouwkunde A3-formaat	
Versie 1	01-04-2018	Schaal 1:100

DIT is wonen

MULLENERS + MULLENERS
ARCHITECTUUR STEDENBOUW LANDSCHAP