gk Grondkabel

1v wcd in 1 inb doos

2v Duo wcd in duo doos

2v Wcd opbouw

Mv RF 3 standen schakelaar MV

CAI Aansluitpunt CAI, niet bedraad

Aansluitpunt licht

Aansluitpunt buitenlichtpunt met armatuur

Aardmat

BM Brandmelder

CAP Centraal aardpunt

Centraaldoos

Centraaldoos met lichtpunt

Beldrukker

Loze Leiding

Schakelaar, 1-polig

Schakelaar, serie-

Schakelaar, wissel-

Th Thermostaatleiding, bedraad

Verdeelinrichting

Schel

Ruimte voorzien van vloerverwarming

Verdeler vloerverwarming

Ruimte met ventilatieafvoer ventiel
(positie indicatief)

Radiator
(positie en afmeting indicatief)

Entree woning

Binnendeur met bovenlicht

P

Binnendeur met bovenpaneel

Hoge haag, hoogte ca 180cm

Lage haag, hoogte ca 80cm

Delftse stoep

Molgoot

HWA Hemelwaterafvoer

Drain

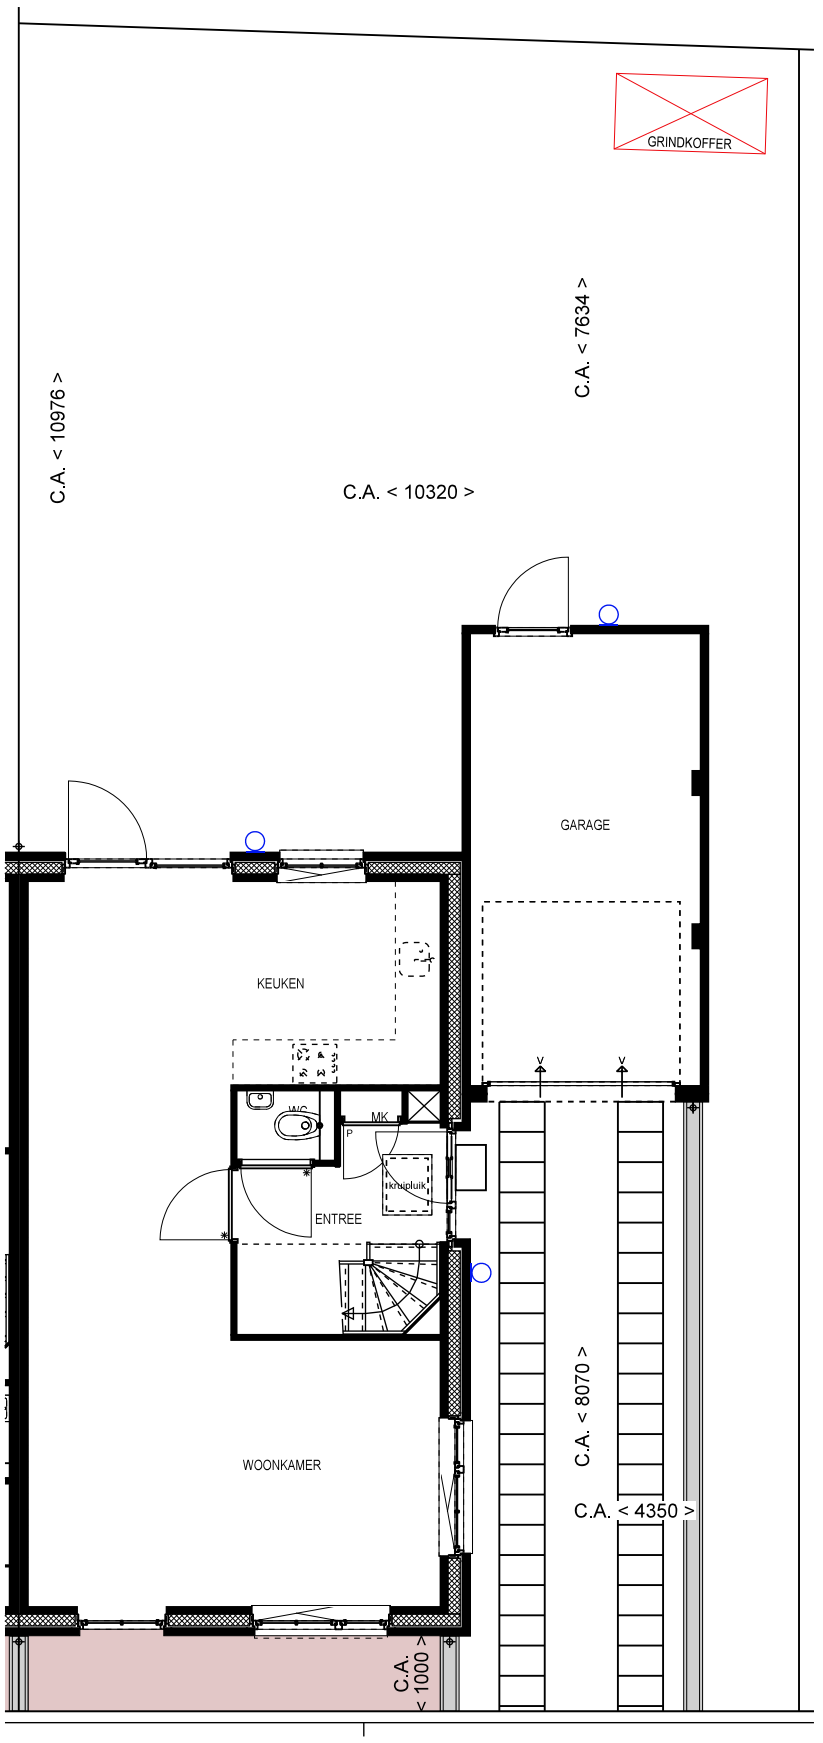

BRINK aan de WEIDE

Giesbers

Project B18085	Nieuwbouw 25 woningen Brink Fase 3 te Arnhem	
Blad VK-17-00	Kavel Bouwnr. 17 Verkooptekeningen Bouwkunde A3-formaat	
Versie 1	01-02-2019	Schaal 1:100

DIT is wonen

MULLENERS + MULLENERS ARCHITECTUUR STEDENBOUW LANDSCHAP

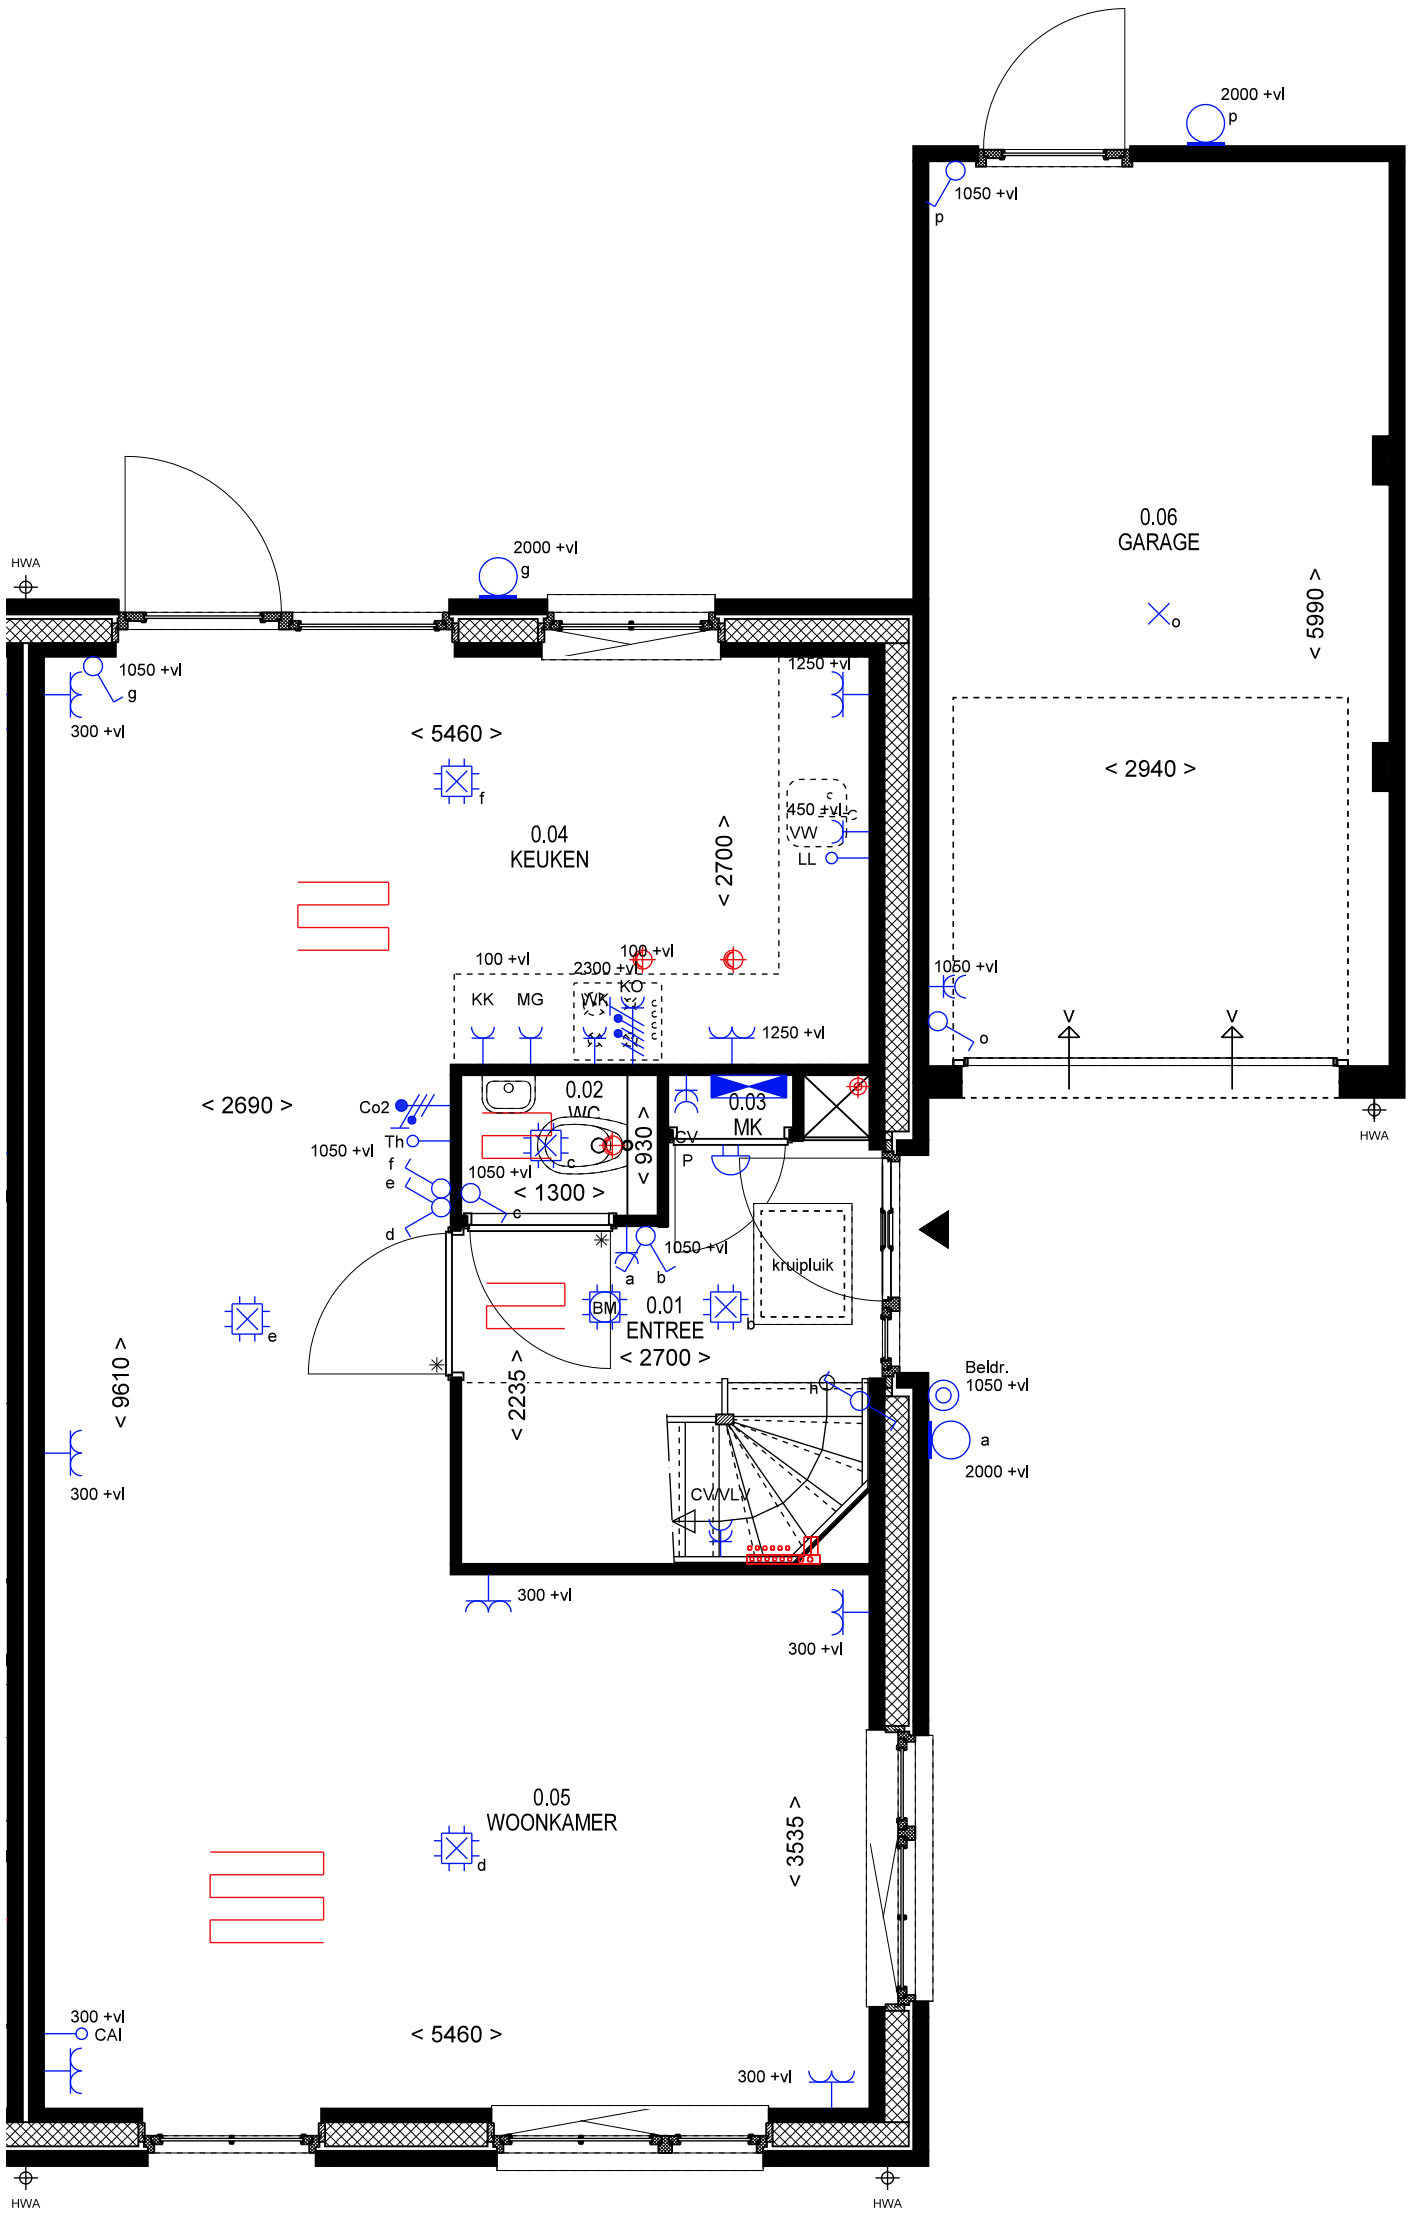

KAVEL 17
TYPE H5
BEGANE GROND

BRINK aan de WEIDE

Giesbers

Project B18085	Nieuwbouw 25 woningen Brink Fase 3 te Arnhem	
Blad VK-17-01	Bouwnr. 17 Begane grond Verkooptekeningen Bouwkunde A3-formaat	
Versie 1	01-02-2019	Schaal 1:50

DIT is wonen

MULLENERS + MULLENERS
ARCHITECTUUR STEDENBOUW LANDSCHAP

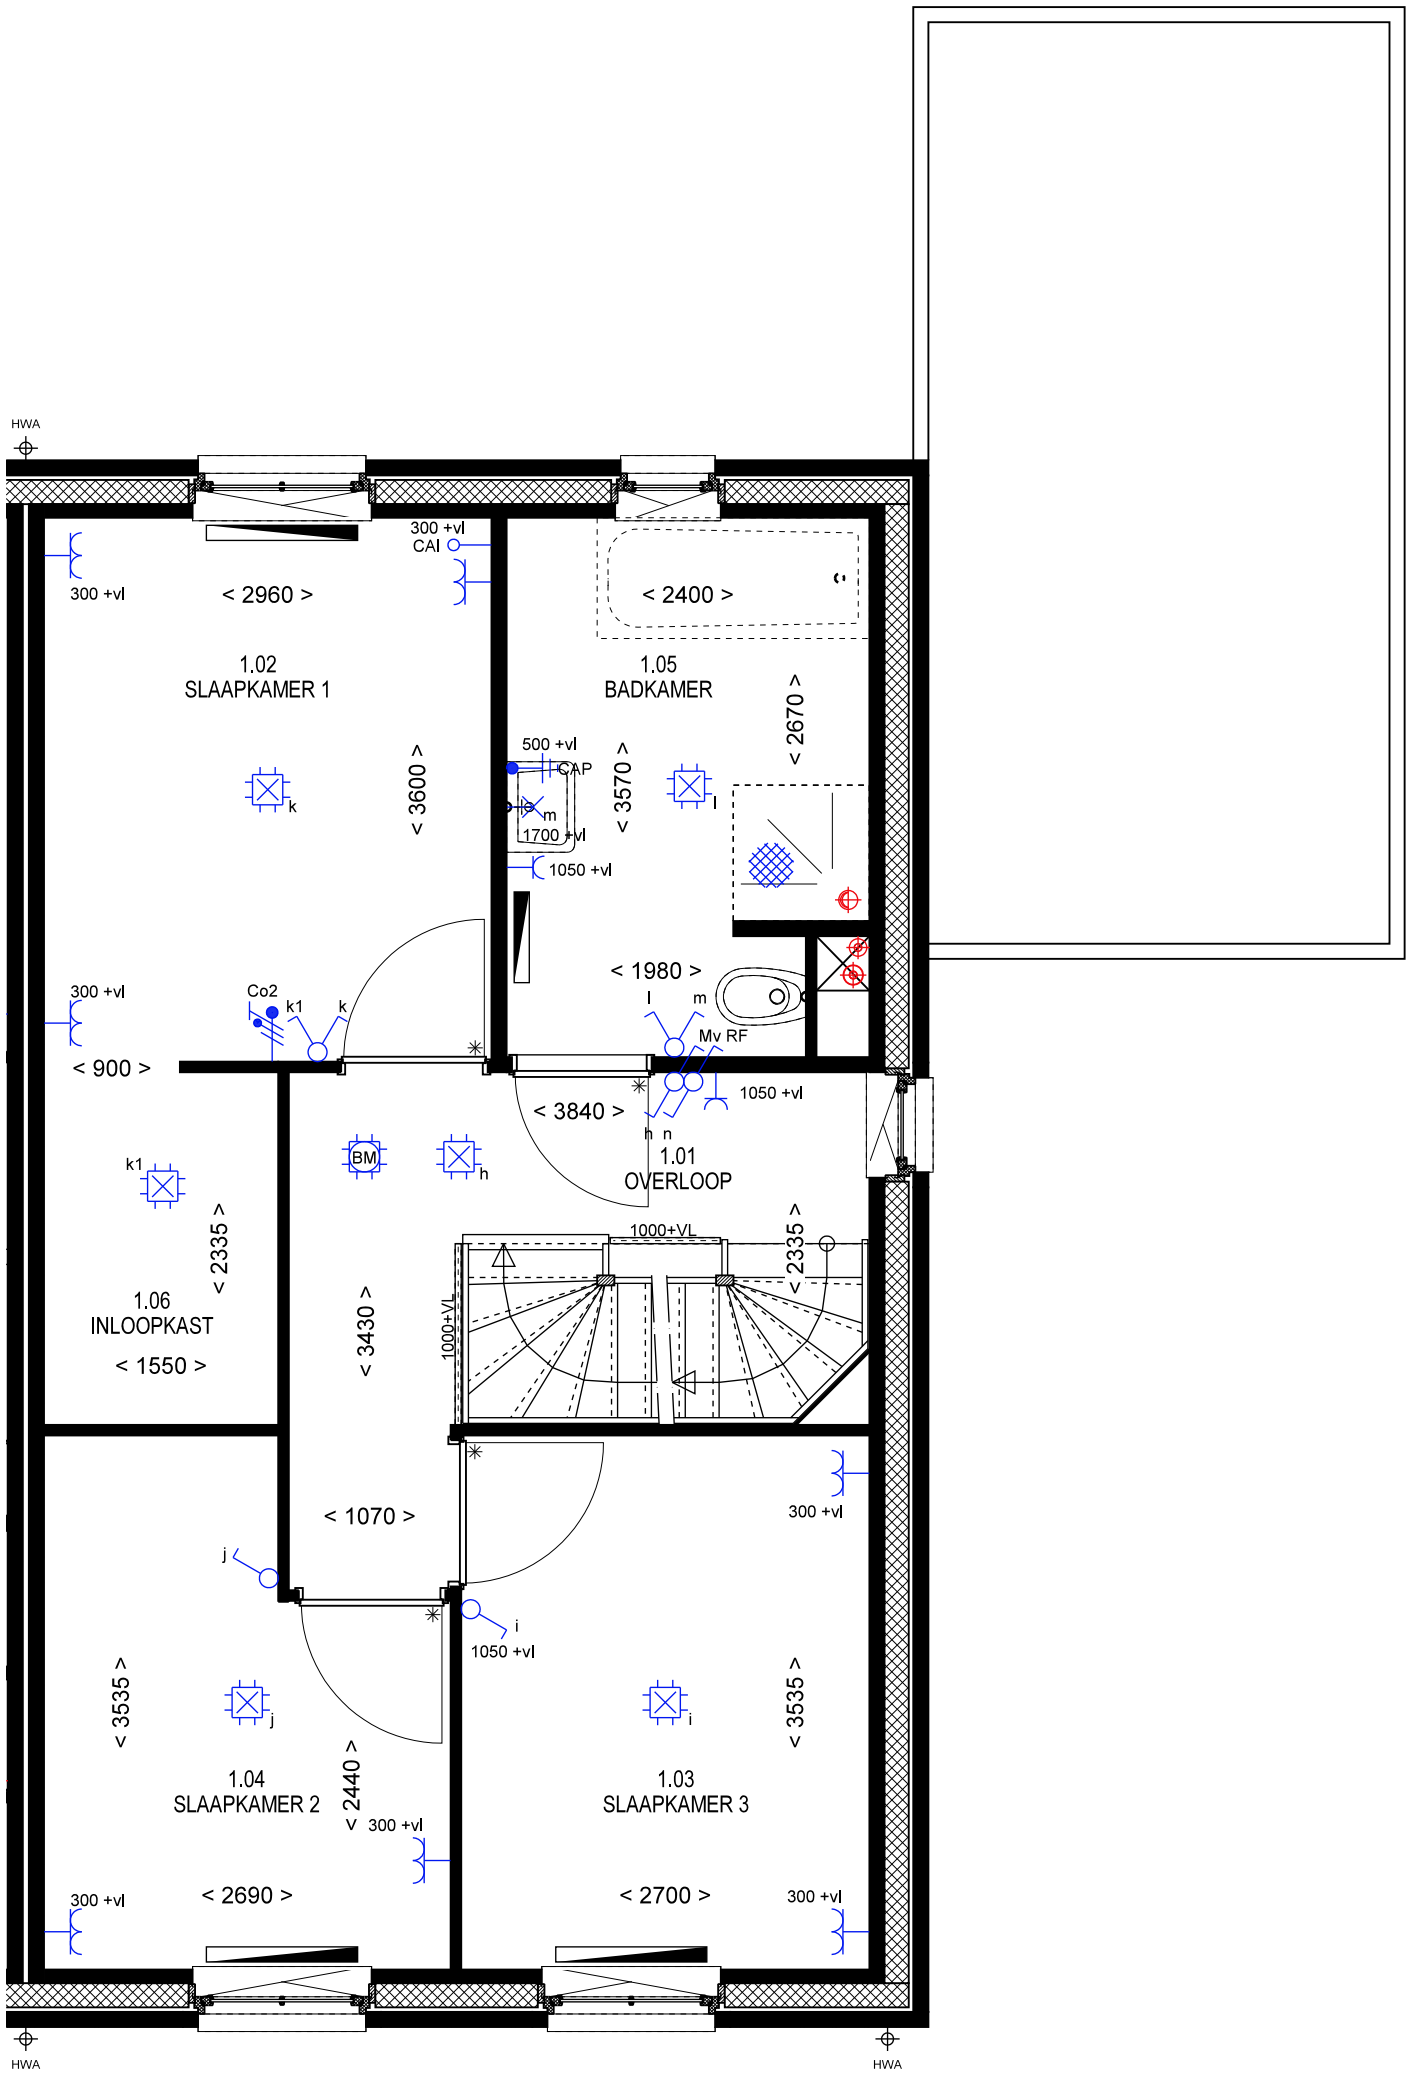

KAVEL 17
TYPE H5
1e VERDIEPING

BRINK aan de WEIDE

Giesbers

Project B18085	Nieuwbouw 25 woningen Brink Fase 3 te Arnhem	
Blad VK-17-02	Bouwnr. 17 1e Verdieping Verkooptekeningen Bouwkunde A3-formaat	
Versie 1	01-02-2019	Schaal 1:50

DIT is wonen

MULLENERS + MULLENERS
ARCHITECTUUR STEDENBOUW LANDSCHAP

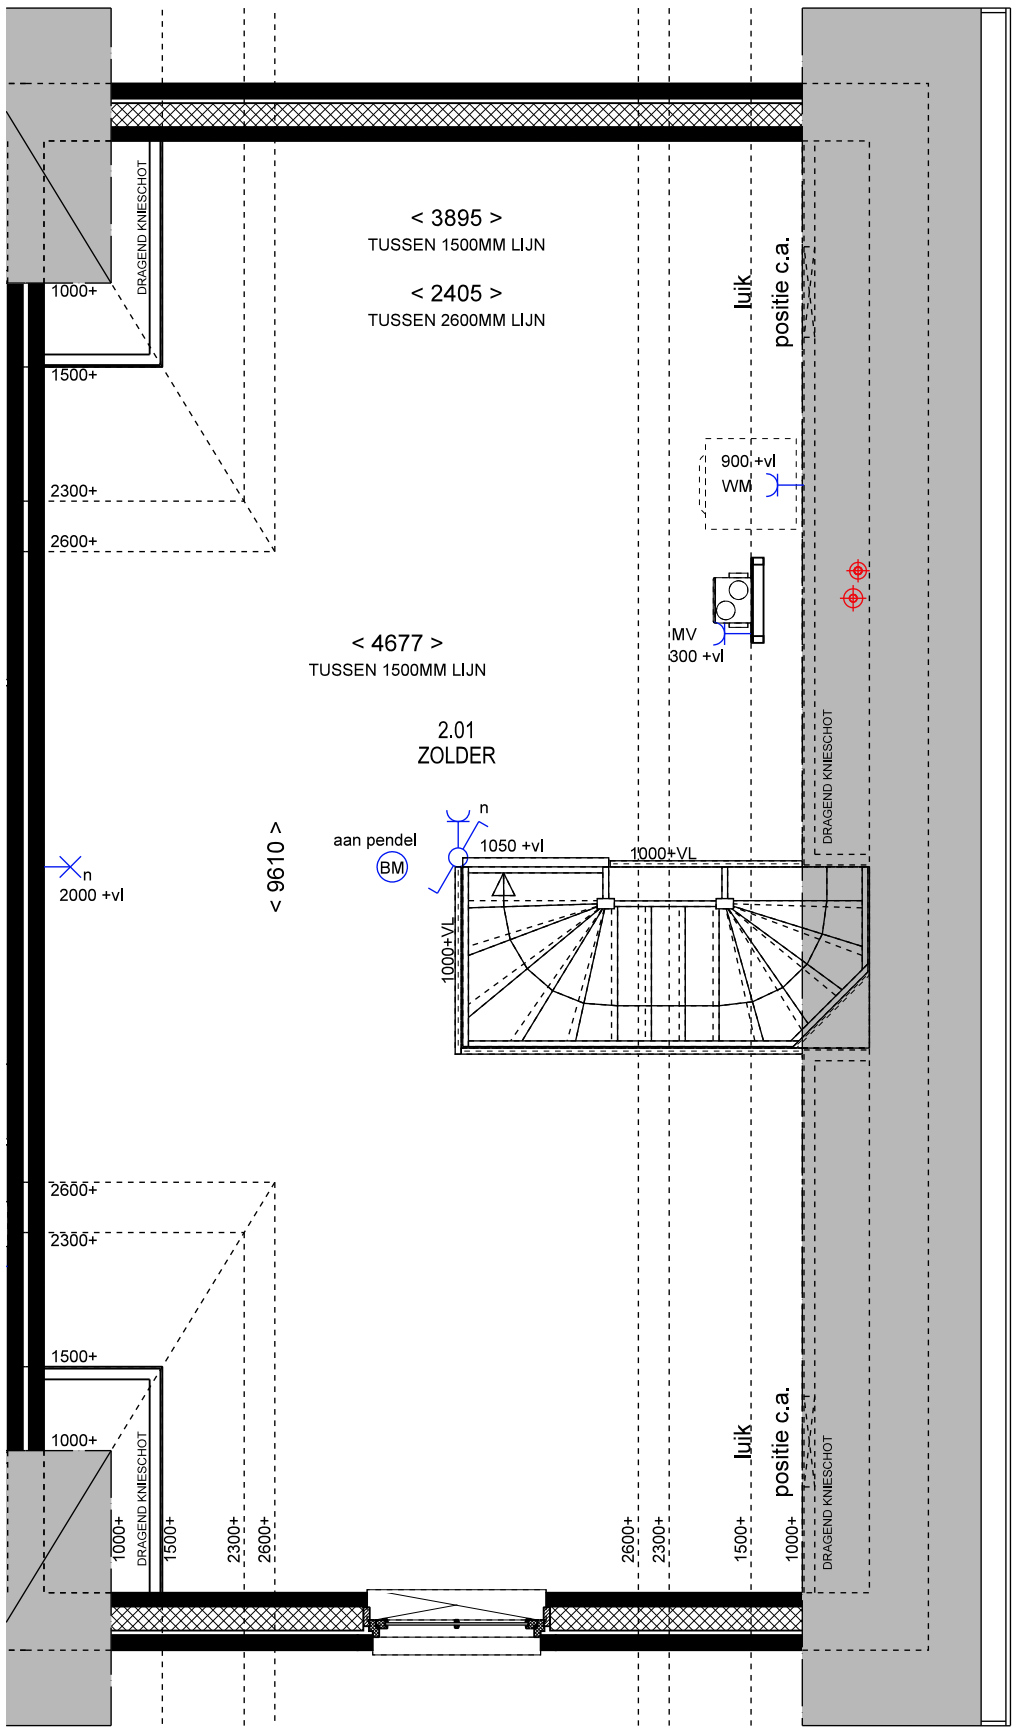

KAVEL 17
TYPE H5
2e VERDIEPING

BRINK aan de WEIDE

Giesbers

Project	Nieuwbouw 25 woningen Brink Fase 3	
B18085	te Arnhem	
Blad	Bouwnr. 17 2e Verdieping	
VK-17-03	Verkooptekeningen Bouwkunde A3-formaat	
Versie 1	01-02-2019	Schaal 1:50

DIT is wonen

MULLENERS + MULLENERS ARCHITECTUUR STEDENBOUW LANDSCHAP

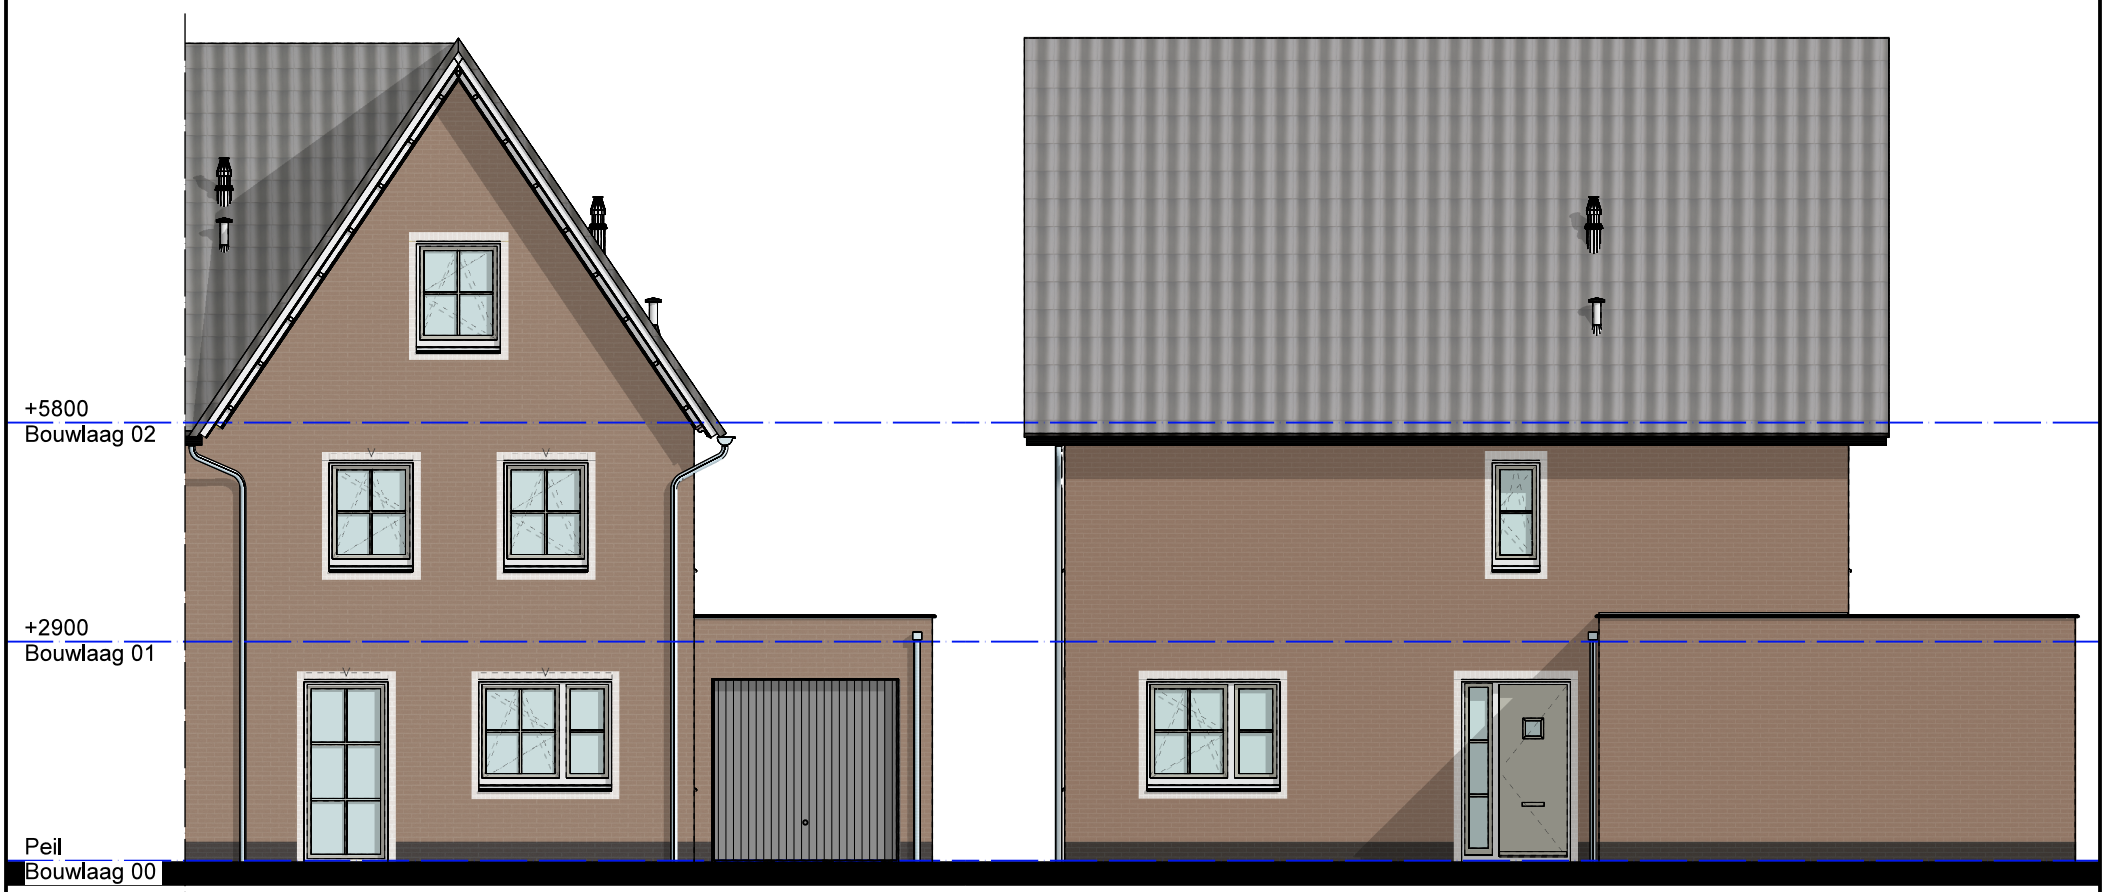

KAVEL 17
TYPE H5
VOORGEVEL

KAVEL 17
TYPE H5
ACHTERGEVEL

KAVEL 17
TYPE H5
RECHTER ZIJGEVEL

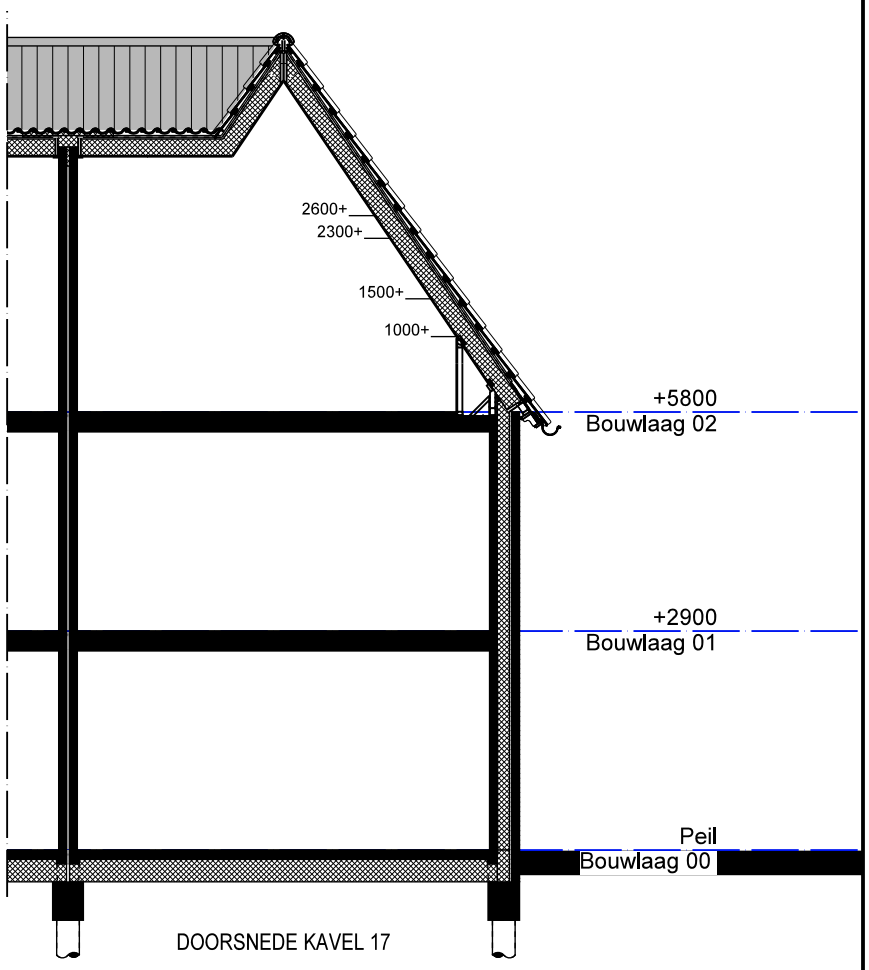

DOORSNEDE KAVEL 17

BRINK aan de WEIDE

Giesbers

Project	Nieuwbouw 25 woningen Brink Fase 3	
B18085	te Arnhem	
Blad	Bouwnr. 17 Gevels en doorsnede	
VK-17-04	Verkooptekeningen Bouwkunde A3-formaat	
Versie 1	01-02-2019	Schaal 1:100

DIT is wonen

MULLENERS + MULLENERS
ARCHITECTUUR STEDENBOUW LANDSCHAP