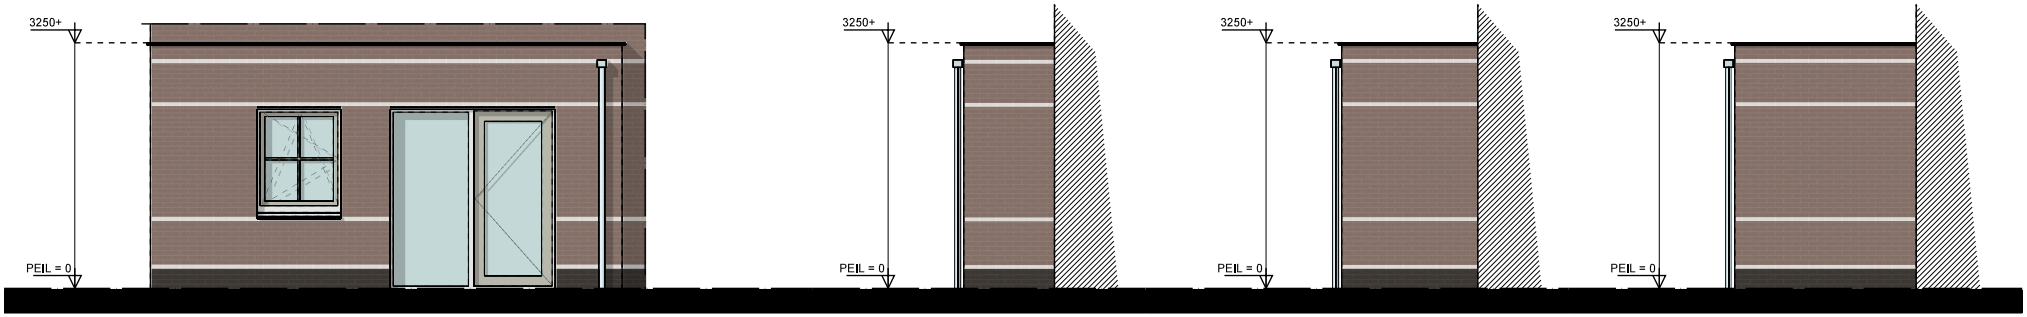

ACHTERGEVEL TYPE H1 EN H4

UITBOUW 1200mm, 1800mm, 2400mm

BASIS GEVELINDELING

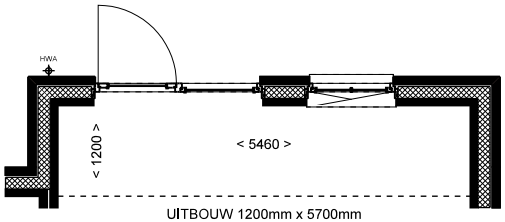

UITBOUW 1200mm x 5700mm

BASIS GEVELINDELING

TYPE H1 EN H4

ZIJGEVEL

UITBOUW 1200mm

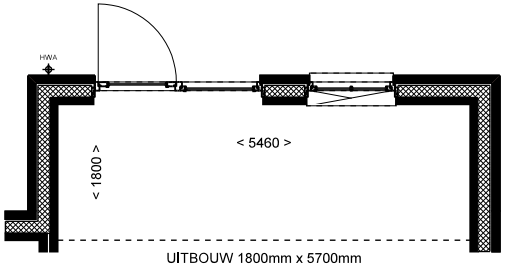

UITBOUW 1800mm x 5700mm

BASIS GEVELINDELING

TYPE H1 EN H4

ZIJGEVEL

UITBOUW 1800mm

ZIJGEVEL

UITBOUW 2400mm

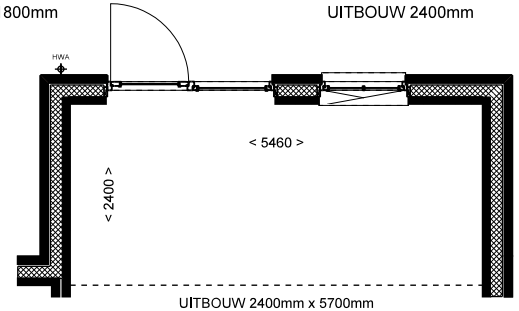

UITBOUW 2400mm x 5700mm

BASIS GEVELINDELING

TYPE H1 EN H4

GEVELVARIANT 1

GEVELVARIANT 2

GEVELVARIANT 3

GEVELVARIANT 4

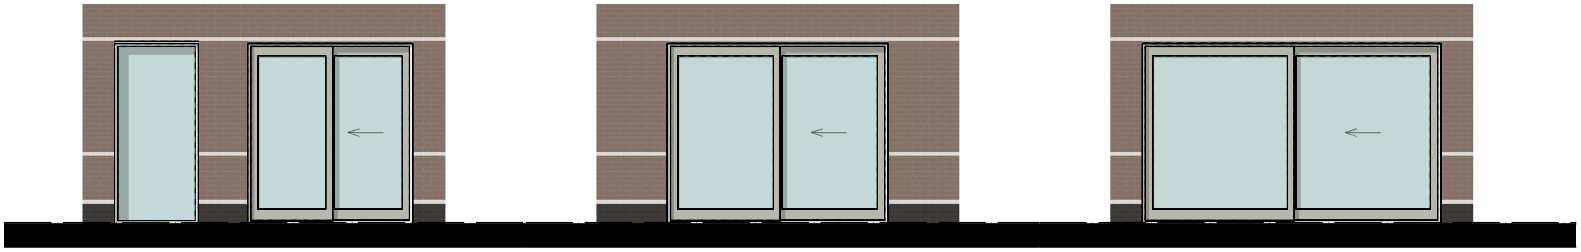

GEVELVARIANT 5

GEVELVARIANT 6

GEVELVARIANT 7

MOGELIJKE GEVELVARIANTEN

*GEVELKLEUR IS INDICATIEF EN AFHANKELIJK VAN KAVELNUMMER

MULLENERS + MULLENERS ARCHITECTEN	ONDERDEEL: Uitbouwen type H1 en H4	DATUM: 01-10-2017	SCHAAL: 1:100	Schuytgraaf Veld-22 Arnhem

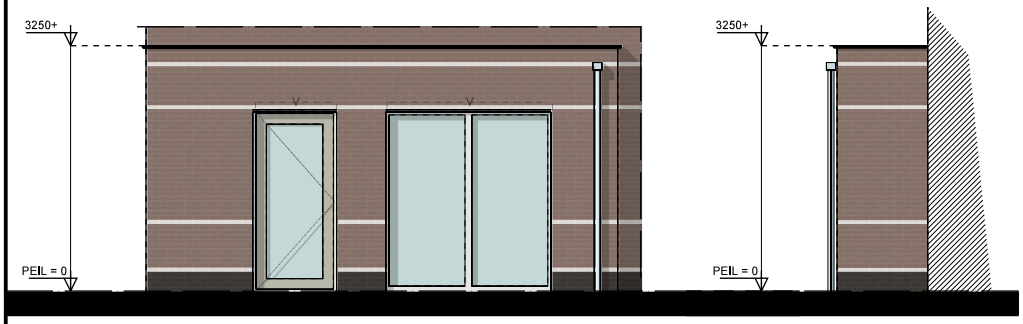

ACHTERGEVEL TYPE H2 EN H3
UITBOUW 1200mm
GEVELVARIANT 1

ZIJGEVEL
UITBOUW 1200mm

ACHTERGEVEL TYPE H2 EN H3
UITBOUW 1800mm
GEVELVARIANT 4

ZIJGEVEL
UITBOUW 1800mm

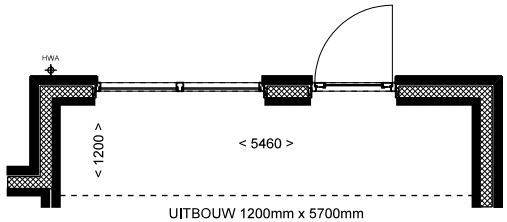

UITBOUW 1200mm x 5700mm
GEVELVARIANT 1
TYPE H2 EN H3
DEZE UITBOUW IS NIET MOGELIJK MET DE BASIS GEVELINDELING

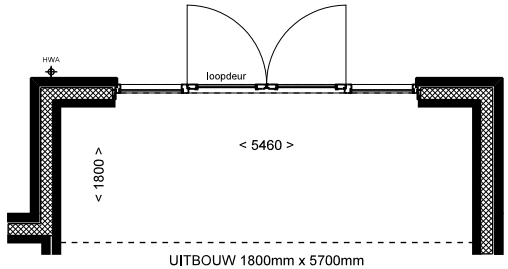

UITBOUW 1800mm x 5700mm
GEVELVARIANT 4
TYPE H2 EN H3
DEZE UITBOUW IS NIET MOGELIJK MET DE BASIS GEVELINDELING

MOGELIJKE GEVELVARIANTEN

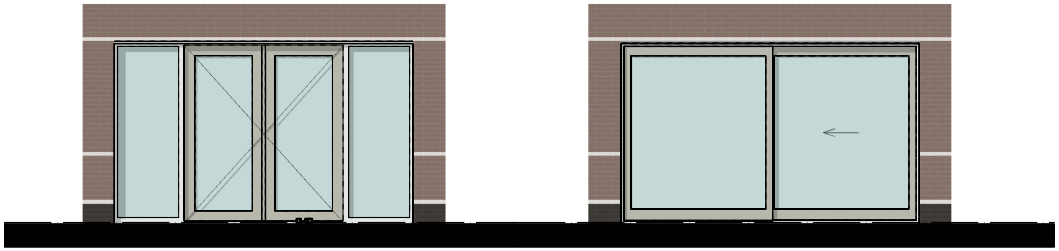

GEVELVARIANT 4

GEVELVARIANT 7

*GEVELKLEUR IS INDICATIEF EN AFHANKELIJK VAN KAVELNUMMER

MULLENERS + MULLENERS ARCHITECTEN	ONDERDEEL: Uitbouw 1200/1800mm type H2 en H3	DATUM: 01-10-2017	SCHAAL: 1:100	Schuytgraaf Veld-22 Arnhem

ACHTERGEVEL TYPE H2 EN H3

ZIJGEVEL

UITBOUW 2400mm

UITBOUW 2400mm

BASIS GEVELINDELING

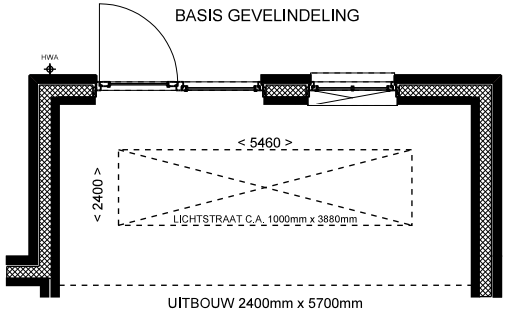

UITBOUW 2400mm x 5700mm

BASIS GEVELINDELING + LICHTSTRAAT

TYPE H2 EN H3

LICHTSTRAAT

GEVELVARIANT 1

GEVELVARIANT 2

GEVELVARIANT 3

MOGELIJK ZONDER LICHTSTRAAT MET C.A. 3 m2 KRIJTEN

GEVELVARIANT 4

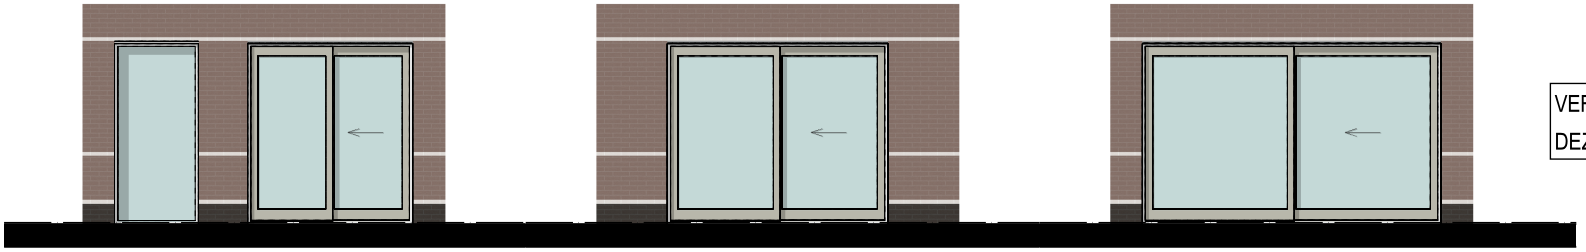

GEVELVARIANT 5

GEVELVARIANT 6

MOGELIJK ZONDER LICHTSTRAAT MET C.A. 3 m2 KRIJTEN

GEVELVARIANT 7

VERPLICHTE GEVELVARIANTEN I.V.M. DAGLICHT
DEZE ZIJN ALLEEN MOGELIJK I.C.M. DE LICHTSTRAAT

MULLENERS + MULLENERS ARCHITECTEN	ONDERDEEL: Uitbouw 2400mm type H2 en H3	DATUM: 01-10-2017	SCHAAL: 1:100	Schuytgraaf Veld-22 Arnhem

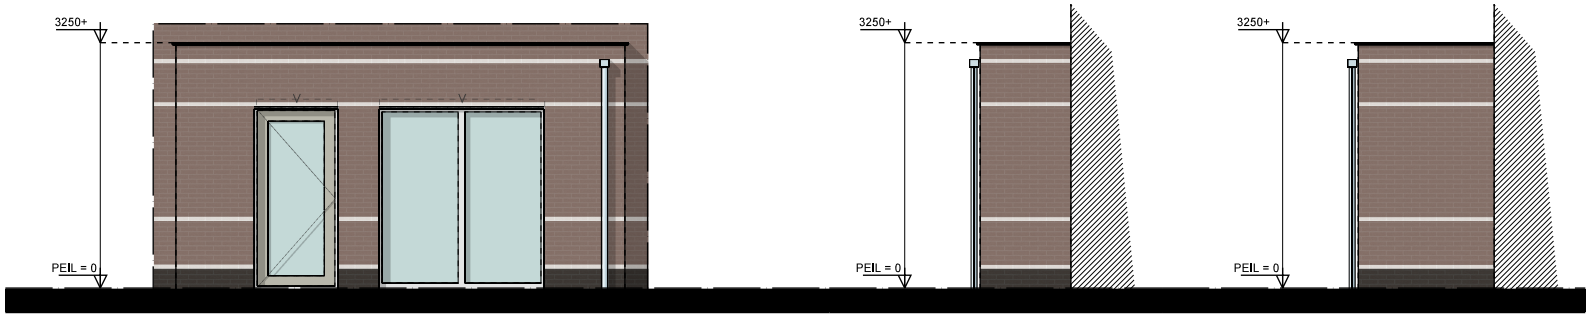

ACHTERGEVEL TYPE T1 EN T2
UITBOUW 1200mm, 1800mm
GEVELVARIANT 1

ZIJGEVEL
UITBOUW 1200mm

ZIJGEVEL
UITBOUW 1800mm

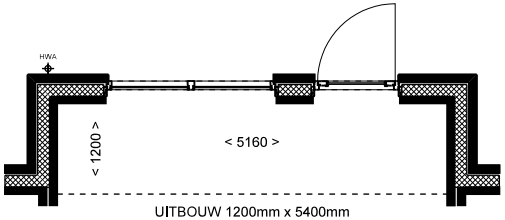

UITBOUW 1200mm x 5400mm
GEVELVARIANT 1
TYPE T1 EN T2
DEZE UITBOUW IS NIET MOGELIJK MET DE BASIS GEVELINDELING

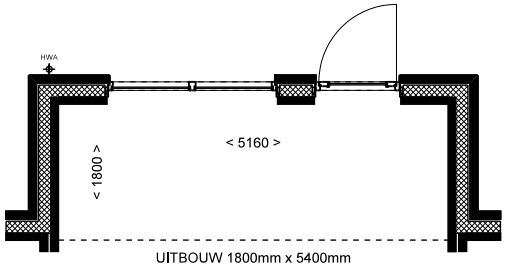

UITBOUW 1800mm x 5400mm
GEVELVARIANT 1
TYPE T1 EN T2
DEZE UITBOUW IS NIET MOGELIJK MET DE BASIS GEVELINDELING

MOGELIJKE GEVELVARIANTEN

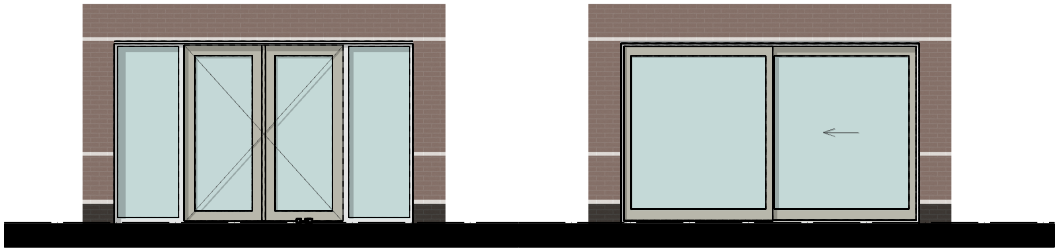

GEVELVARIANT 4

GEVELVARIANT 7

*GEVELKLEUR IS INDICATIEF EN AFHANKELIJK VAN KAVELNUMMER

MULLENERS + MULLENERS ARCHITECTEN	ONDERDEEL: Uitbouw 1200/1800mm type T1 en T2	DATUM: 01-10-2017	SCHAAL: 1:100	Schuytgraaf Veld-22 Arnhem

ACHTERGEVEL TYPE T1 EN T2

ZIJGEVEL

UITBOUW 2400mm

UITBOUW 2400mm

BASIS GEVELINDELING

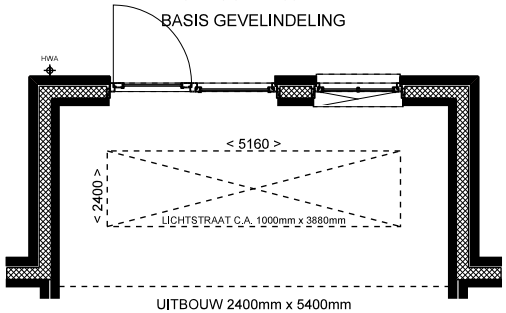

UITBOUW 2400mm x 5400mm

BASIS GEVELINDELING + LICHTSTRAAT

TYPE T1 EN T2

LICHTSTRAAT

GEVELVARIANT 1

GEVELVARIANT 2

GEVELVARIANT 3

MOGELIJK ZONDER LICHTSTRAAT

GEVELVARIANT 4

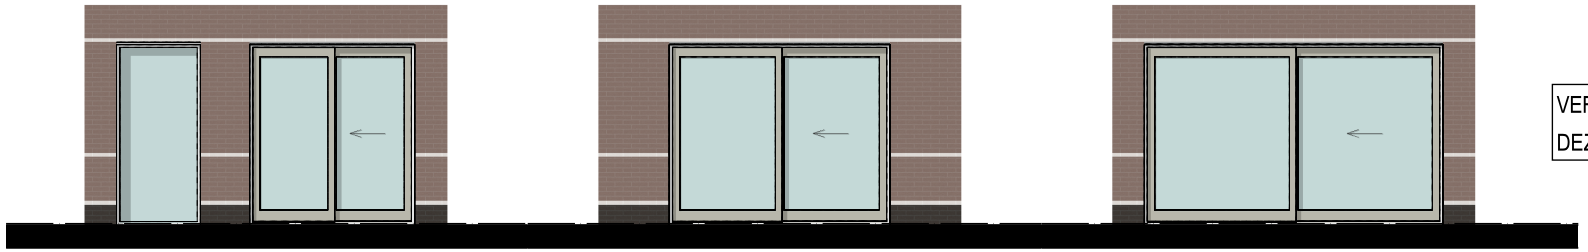

GEVELVARIANT 5

GEVELVARIANT 6

MOGELIJK ZONDER LICHTSTRAAT

GEVELVARIANT 7

VERPLICHTE GEVELVARIANTEN I.V.M. DAGLICHT
DEZE ZIJN ALLEEN MOGELIJK I.C.M. DE LICHTSTRAAT

*GEVELKLEUR IS INDICATIEF EN AFHANKELIJK VAN KAVELNUMMER

MULLENERS + MULLENERS ARCHITECTEN	ONDERDEEL: Uitbouw 2400mm type T1 en T2	DATUM: 01-10-2017	SCHAAL: 1:100	Schuytgraaf Veld-22 Arnhem

MOGELIJKE GEVELVARIANTEN ACHTERGEVEL ZONDER UITBOUW

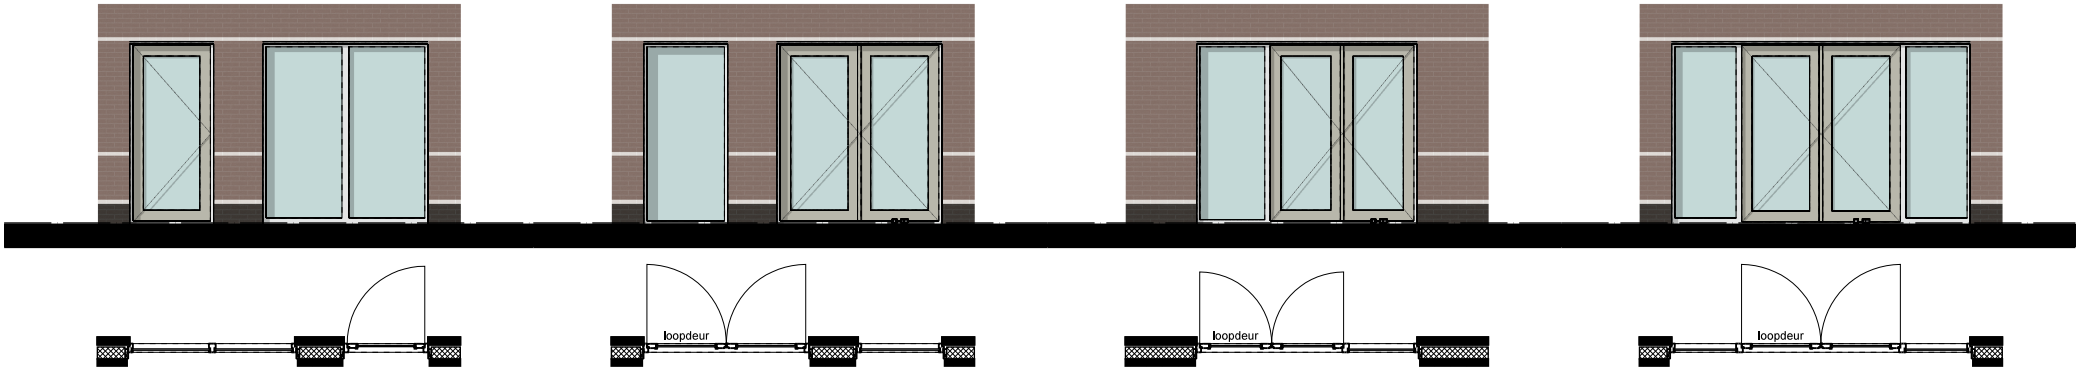

PUI MET VAST GLAS TOT MAAIVELD EN LOOPDEUR
GEVELVARIANT 1

PUI MET DUBBELE DEUREN EN PUI TOT MAAIVELD
GEVELVARIANT 2

PUI BREED MET DUBBELE DEUREN
GEVELVARIANT 3

PUI BREED MET DUBBELE DEUREN
GEVELVARIANT 4

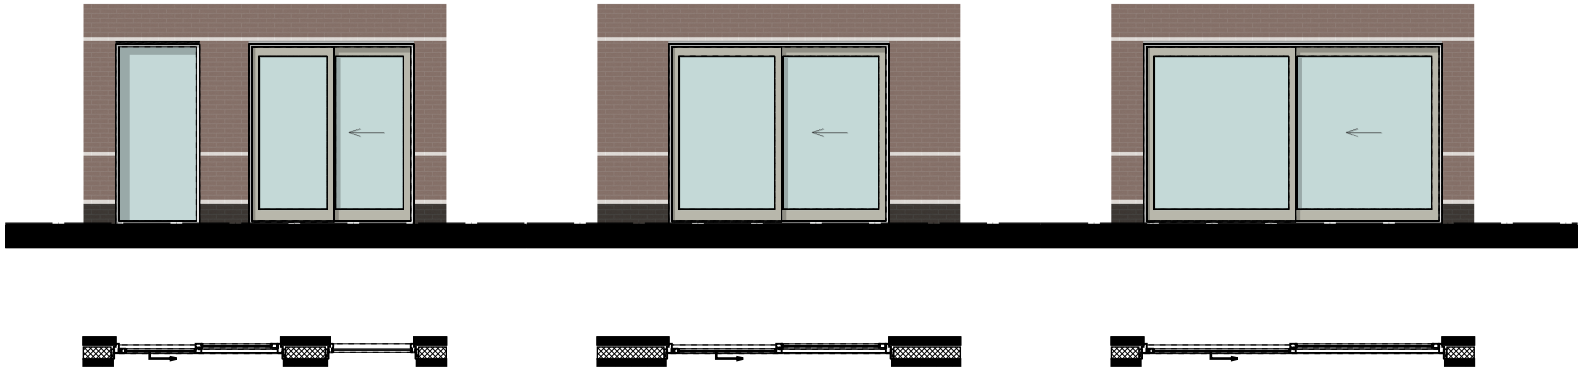

ALU.SCHUIFDEUR EN PUI TOT MAAIVELD
GEVELVARIANT 5

ALU. SCHUIFDEUR BREED
GEVELVARIANT 6

ALU. SCHUIFDEUR BREED
GEVELVARIANT 7

*WEL/GEEN VENTILATIEROOSTER BOVEN KOZIJN AFHANKELIJK VAN WONINGTYPE

MULLENERS + MULLENERS ARCHITECTEN	ONDERDEEL: Gevelvarianten achtergevel type H1 t/m H4, T1, T2	DATUM: 01-10-2017	SCHAAL: 1:100	Schuytgraaf Veld-22 Arnhem