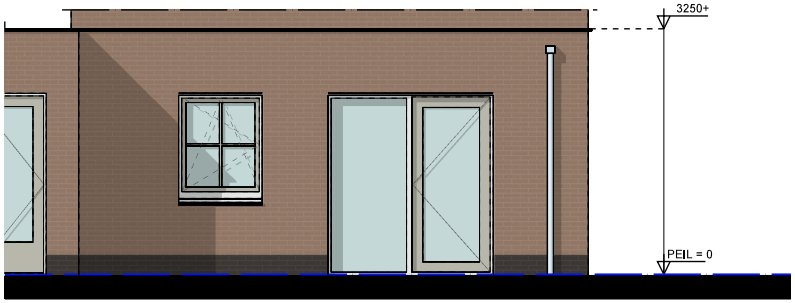


ACHTERGEVEL TYPE V2

UITBOUW 1200mm, 1800mm, 2400mm

BASIS GEVELINDELING

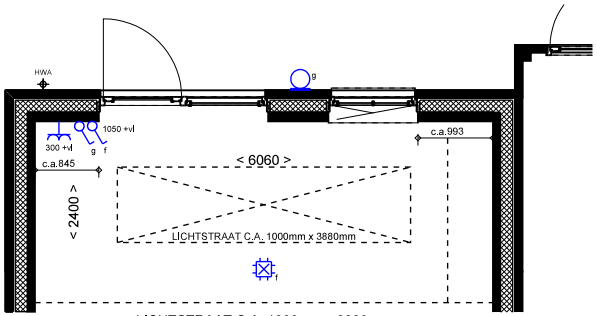


LICHTSTRAAT C.A. 1000mm x 3880mm

TYPE V2

LICHTSTRAAT

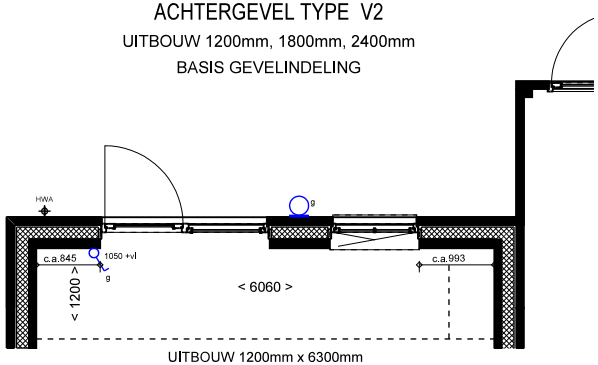


UITBOUW 1200mm x 6300mm

BASIS GEVELINDELING

TYPE V2

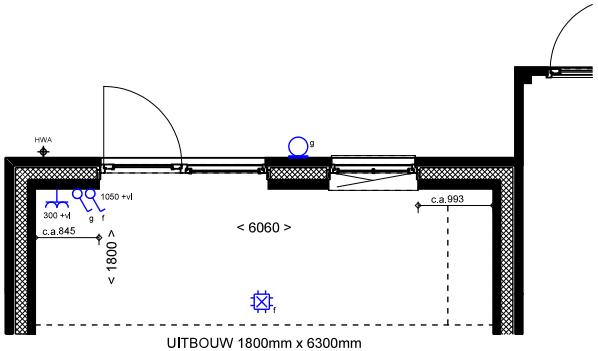


UITBOUW 1800mm x 6300mm

BASIS GEVELINDELING

TYPE V2

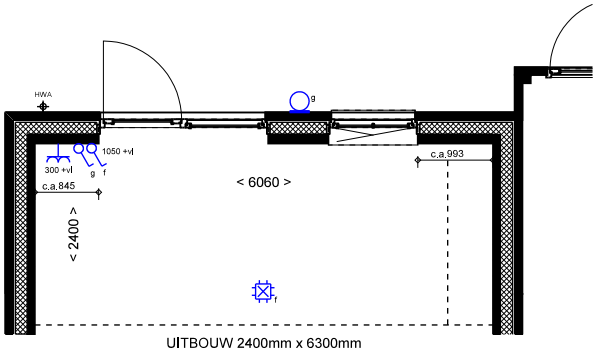


UITBOUW 2400mm x 6300mm

BASIS GEVELINDELING

TYPE V2

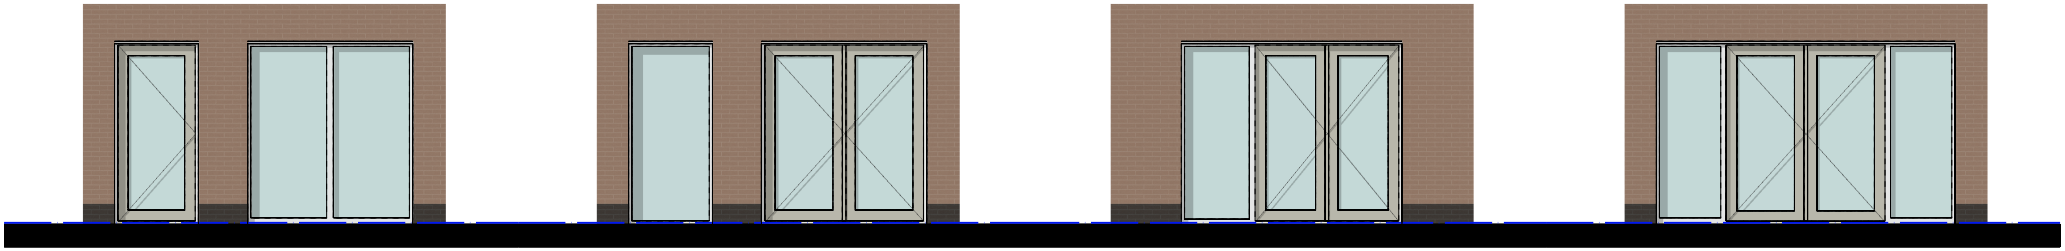

GEVELVARIANT 1

GEVELVARIANT 2

GEVELVARIANT 3

GEVELVARIANT 4

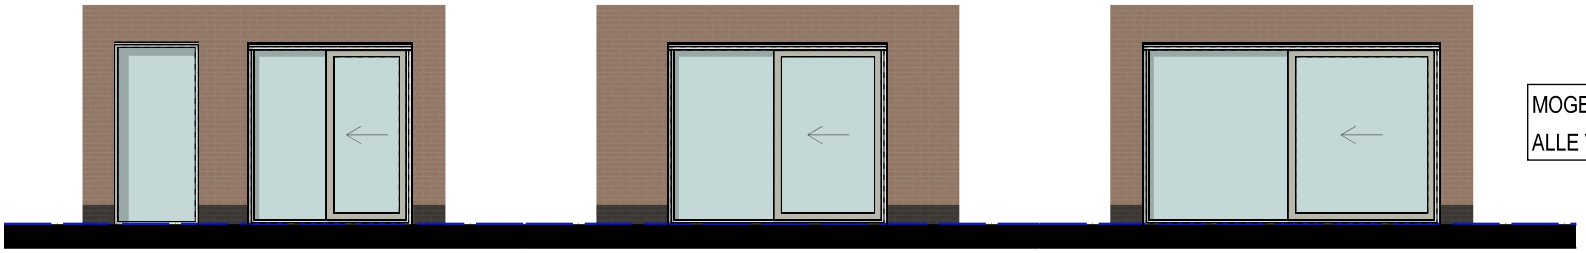

GEVELVARIANT 5

GEVELVARIANT 6

GEVELVARIANT 7

MOGELIJKE GEVELVARIANTEN

ALLE VARIANTEN ZIJN MOGELIJK ZONDER LICHTSTRAAT

| | | | | | |
|---|---|---|---|---|---|
| MULLENERS + MULLENERS | ARCHITECTUUR STEDENBOUW LANDSCHAP | ONDERDEEL: Uitbouw 1200/1800/2400mm type V2 | DATUM: 01-02-2019 | SCHAAL: 1:100 | Brink Fase 3 Arnhem |

MOGELIJKE GEVELVARIANTEN ACHTERGEVEL ZONDER UITBOUW

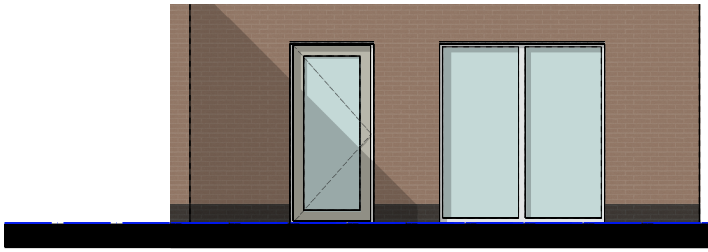

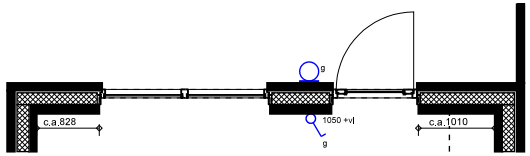


PUI MET VAST GLAS TOT MAAIVELD EN LOOPDEUR

GEVELVARIANT 1

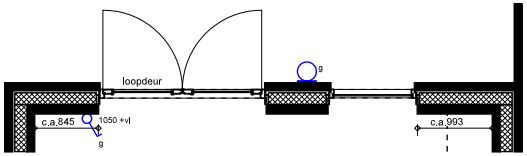


PUI MET DUBBELE DEUREN EN PUI TOT MAAIVELD

GEVELVARIANT 2

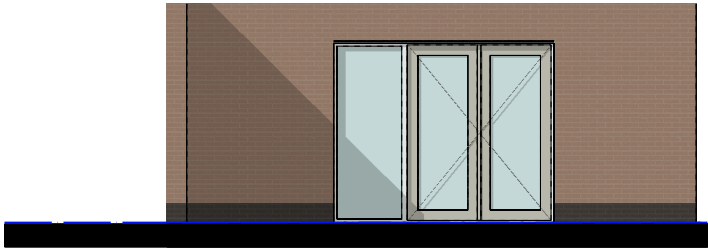

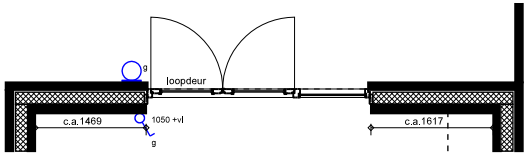


PUI BREED MET DUBBELE DEUREN

GEVELVARIANT 3

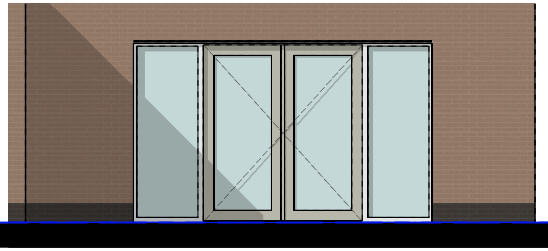

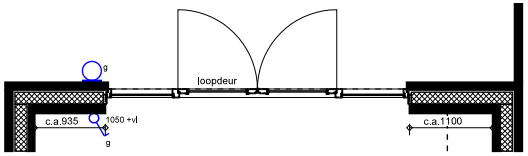


PUI BREED MET DUBBELE DEUREN

GEVELVARIANT 4

*GEVELKLEUR IS INDICATIEF EN AFHANKELIJK VAN KAVELNUMMER

| | | | | | |
|---|---|---|---|---|---|
| MULLENERS + MULLENERS | ARCHITECTUUR STEDENBOUW LANDSCHAP | ONDERDEEL: Gevelvarianten achtergevel type V2 | DATUM: 01-02-2019 | SCHAAL: 1:100 | Brink Fase 3 Arnhem |

MOGELIJKE GEVELVARIANTEN ACHTERGEVEL ZONDER UITBOUW

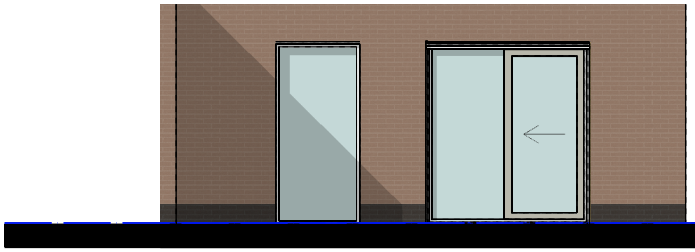

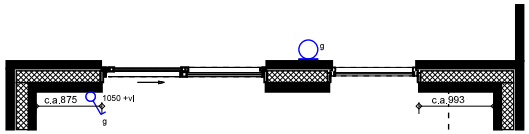


ALU.SCHUIFDEUR EN PUI TOT MAAIVELD

GEVELVARIANT 5

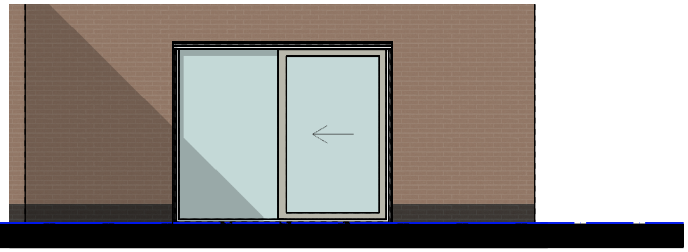

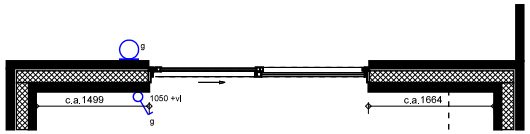


ALU. SCHUIFDEUR BREED

GEVELVARIANT 6

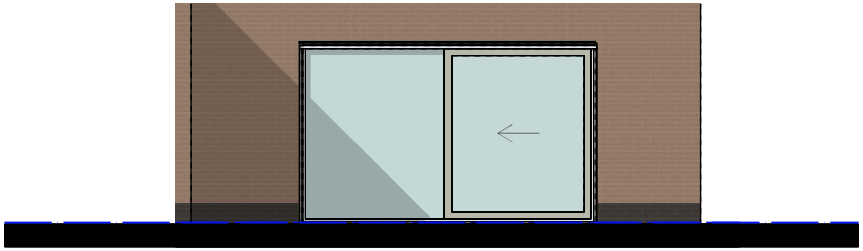

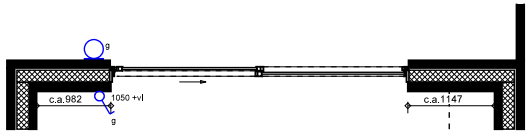


ALU. SCHUIFDEUR BREED

GEVELVARIANT 7

*GEVELKLEUR IS INDICATIEF EN AFHANKELIJK VAN KAVELNUMMER

| | | | | | |
|---|---|---|---|---|---|
| MULLENERS + MULLENERS | ARCHITECTUUR STEDENBOUW LANDSCHAP | ONDERDEEL: Gevelvarianten achtergevel type V2 | DATUM: 01-02-2019 | SCHAAL: 1:100 | Brink Fase 3 Arnhem |