gk — Grondkabel

1v wcd in 1 inb doos

2v Duo wcd in duo doos

2v Wcd opbouw

Mv RF — 3 standen schakelaar MV

CAI — Aansluitpunt CAI, niet bedraad

Aansluitpunt licht

Aansluitpunt buitenlichtpunt met armatuur

Aardmat

BM — Brandmelder

CAP — Centraal aardpunt

Centraaldoos

Centraaldoos met lichtpunt

Beldrukker

Loze Leiding

Schakelaar, 1-polig

Schakelaar, serie-

Schakelaar, wissel-

Th — Thermostaatleiding, bedraad

Verdeelinrichting

Schel

Ruimte voorzien van vloerverwarming

Verdeler vloerverwarming

Ruimte met ventilatieafvoer ventiel
(positie indicatief)

Radiator
(positie en afmeting indicatief)

Entree woning

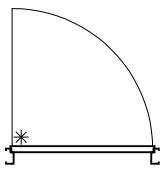

Binnendeur met bovenlicht

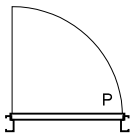

Binnendeur met bovenpaneel

Hoge haag, hoogte ca 180cm

Lage haag, hoogte ca 80cm

Molgoot

HWA — Hemelwaterafvoer

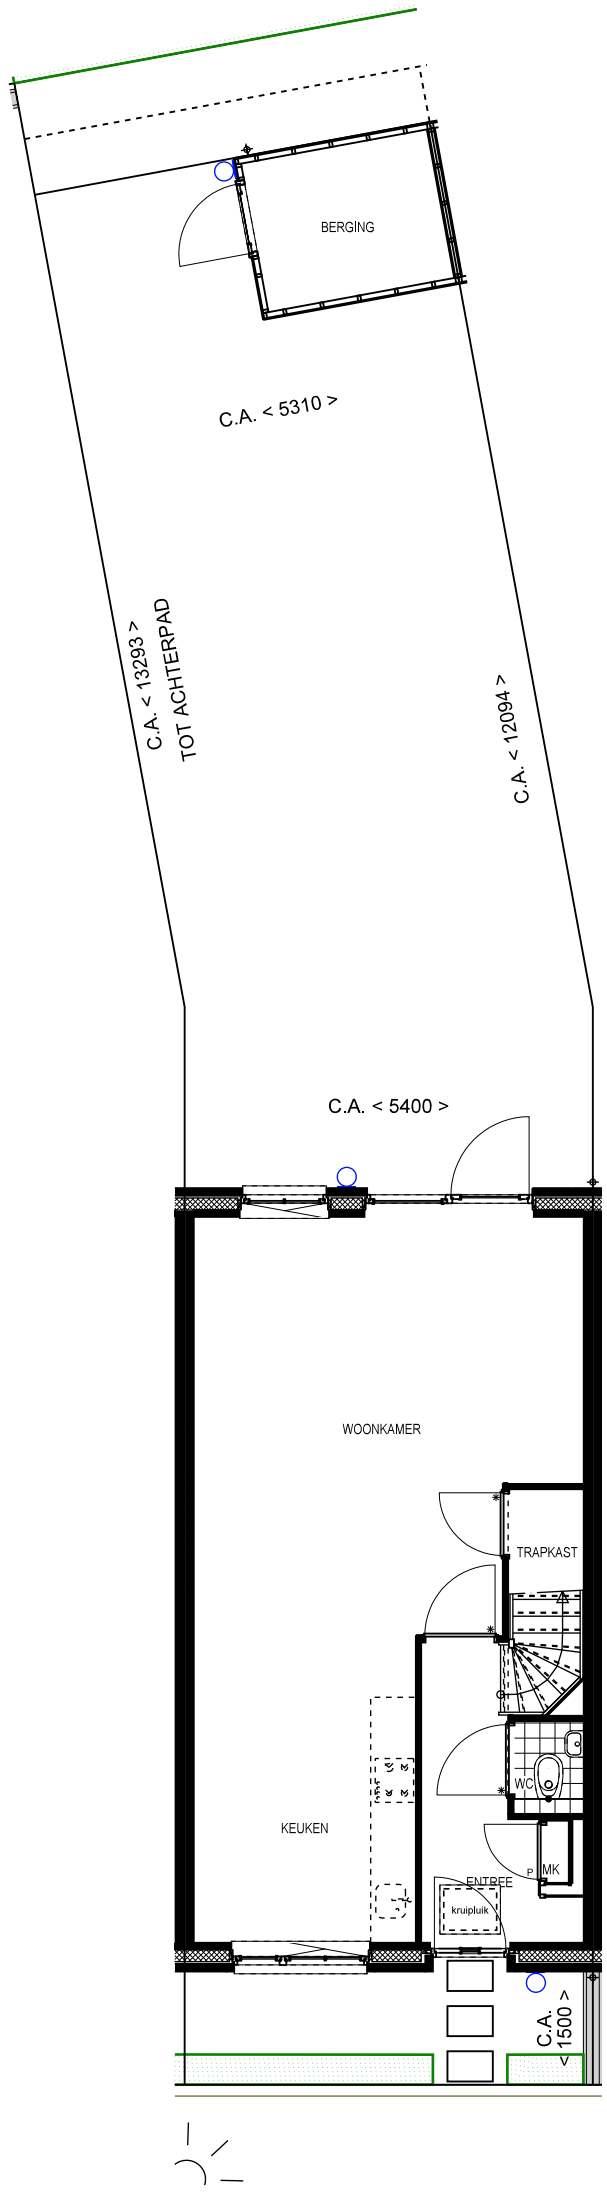

BRINK aan de WEIDE

Giesbers

Project 16-062	Nieuwbouw 28 woningen Schuytgraaf Veld-22 te Arnhem		
Blad VK-03-00	Kavel Bouwnr. 3 Verkooptekeningen Bouwkunde A3-formaat		
Versie 1	01-10-2017	Definitief	Schaal 1:100

DIT is wonen

MULLENERS + MULLENERS ARCHITECTEN

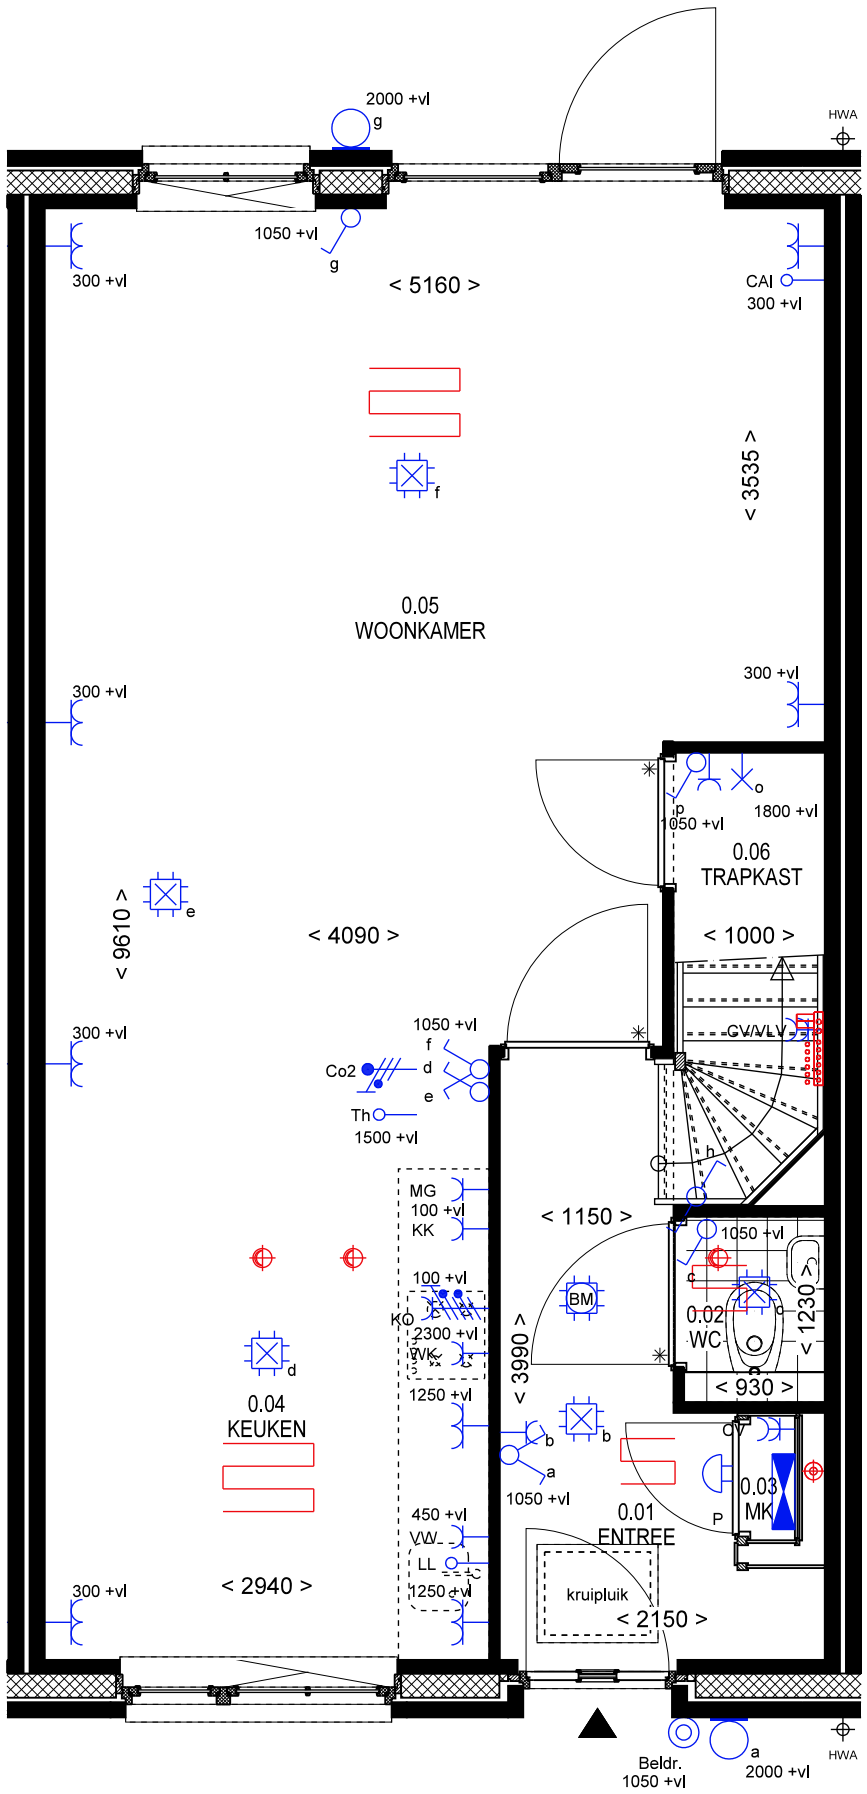

KAVEL 3
TYPE T1
BEGANE GROND

BRINK aan de WEIDE

Giesbers

Project 16-062	Nieuwbouw 28 woningen Schuytgraaf Veld-22 te Arnhem		
Blad VK-03-01	Bouwnr. 3 Begane grond Verkooptekeningen Bouwkunde A3-formaat		
Versie 1	01-10-2017	Definitief	Schaal 1:50

DIT is wonen

MULLENERS + MULLENERS ARCHITECTEN

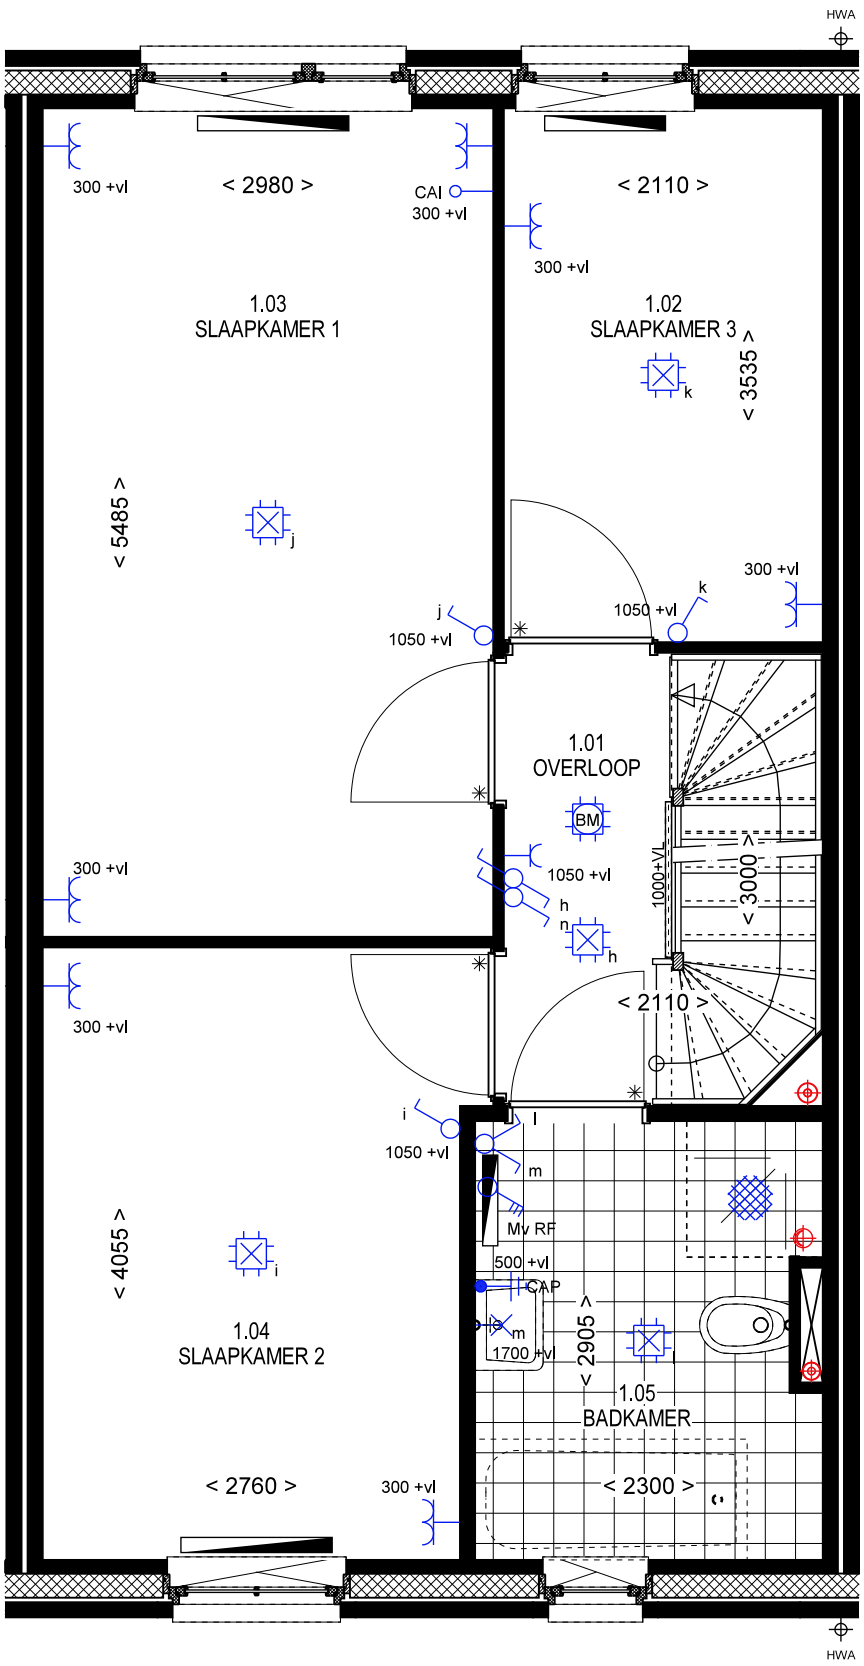

KAVEL 3
TYPE T1
1e VERDIEPING

BRINK aan de WEIDE

Giesbers

Project 16-062	Nieuwbouw 28 woningen Schuytgraaf Veld-22 te Arnhem		
Blad VK-03-02	Bouwnr. 3 1e Verdieping Verkooptekeningen Bouwkunde A3-formaat		
Versie 1	01-10-2017	Definitief	Schaal 1:50

DIT is wonen

MULLENERS + MULLENERS ARCHITECTEN

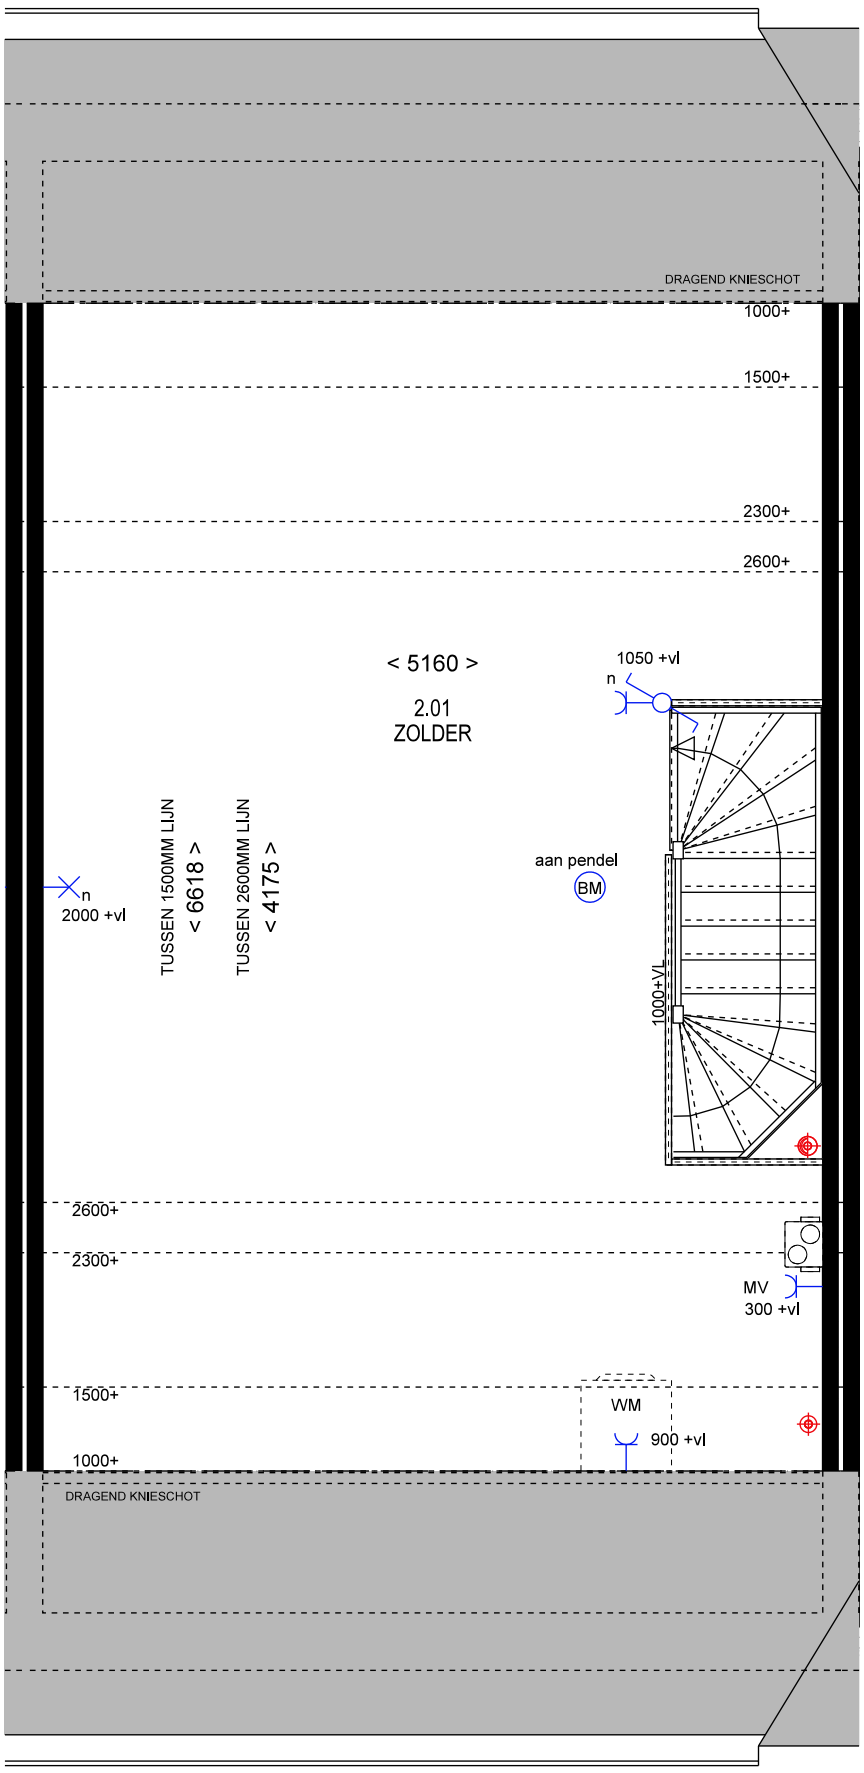

KAVEL 3
TYPE T1
2e VERDIEPING

BRINK aan de WEIDE

Giesbers

Project 16-062	Nieuwbouw 28 woningen Schuytgraaf Veld-22 te Arnhem		
Blad VK-03-03	Bouwnr. 3 2e Verdieping Verkooptekeningen Bouwkunde A3-formaat		
Versie 1	01-10-2017	Definitief	Schaal 1:50

DIT is wonen

MULLENERS + MULLENERS ARCHITECTEN

KAVEL 3
TYPE T1
VOORGEVEL

KAVEL 3
TYPE T1
ACHTERGEVEL

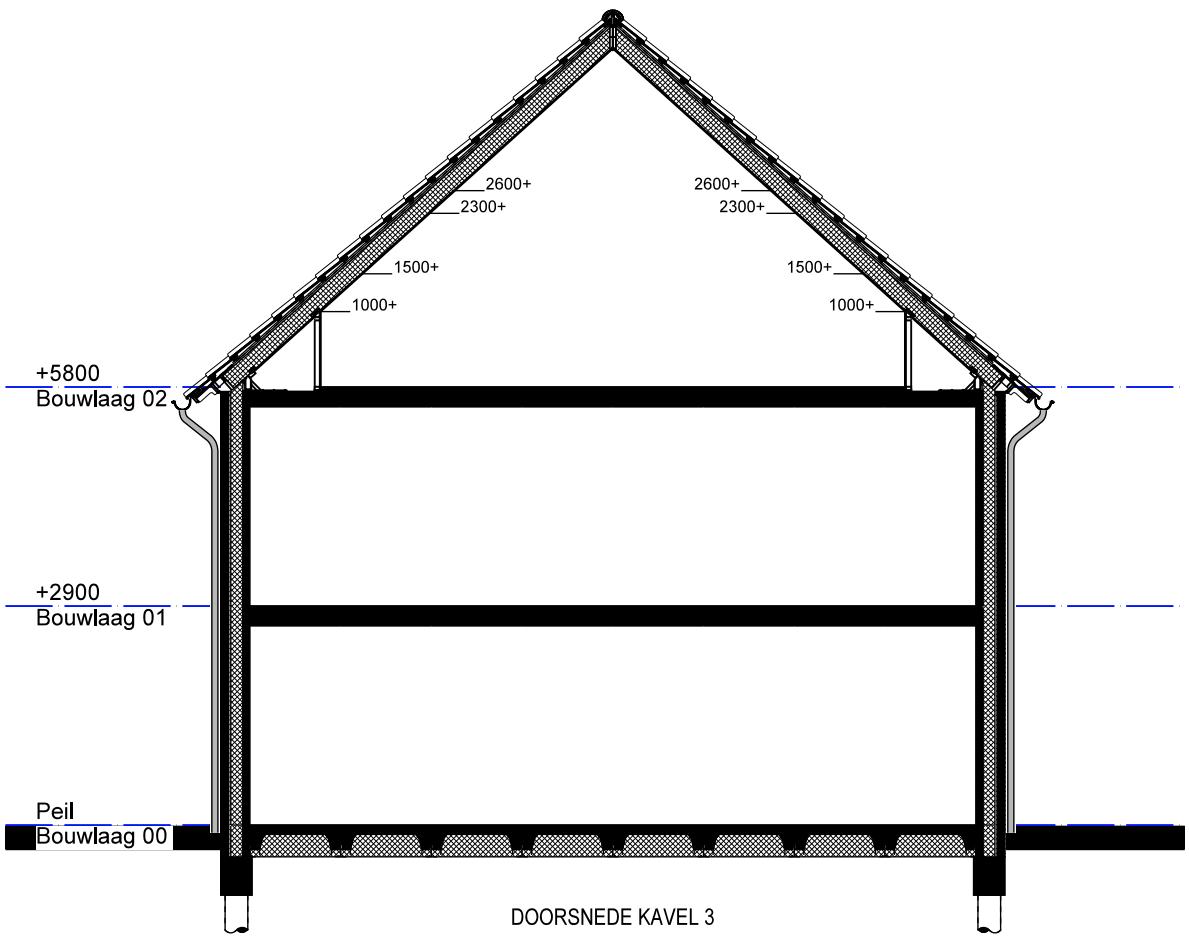

DOORSNEDE KAVEL 3

BRINK aan de WEIDE

Giesbers

Project 16-062	Nieuwbouw 28 woningen Schuytgraaf Veld-22 te Arnhem		
Blad VK-03-04	Bouwnr. 3 Gevels en doorsnede Verkooptekeningen Bouwkunde A3-formaat		
Versie 1	01-10-2017	Definitief	Schaal 1:100

DIT is wonen

MULLENERS + MULLENERS ARCHITECTEN