


LEGENDA

- Kavelgrens
- Contour bebouwing t.p.v. begane grond
- Contour berging of garage
- 1, 2, 3 Bouwnummer
- H1, H2 Woningtype
- P Parkeerplaats met instandhoudingsplicht
- ▲▲▲▲▲ Hoge haag met instandhoudingsplicht, hoogte ca 180cm
- Lage haag met instandhoudingsplicht, hoogte ca 80cm
- ***** Tuinmuur + hedera hekwerk met instandhoudingsplicht, hoogte ca 180cm
- ▒▒▒▒ Optie uitbouw
- ////// Recht van overpad
- ▒▒▒▒ Recht van overpad v.z.v. drain met waterpasserende bestrating met instandhoudingsplicht
- * - - - Molgoot met instandhoudingsplicht
- Drain met instandhoudingsplicht

Kadastraal:
Perceel AF 4116 gedeeltelijk

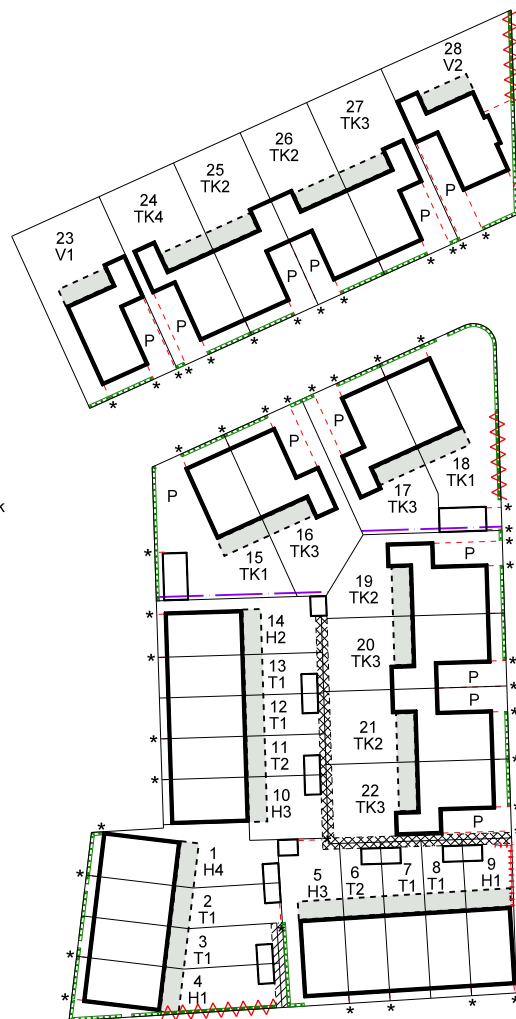

Versie 1 DEFINITIEF 01-10-2017 Schaal 1:1000

Project Schuytgraaf Veld-22
16-062 te Arnhem

Blad Juridische Situatie
JS-01 bouwnummer 1 t/m 28